



Landeshauptstadt Düsseldorf  
Feuerwehr und Rettungsdienst

# Informationen zur Erstellung von Feuerwehrplänen

-

## Musterlaufkarten

**Herausgeber:**  
**Feuerwehr und Rettungsdienst**  
**Landeshauptstadt Düsseldorf**  
**37/5 -Prävention-**  
**Hüttenstraße 68**  
**40215 Düsseldorf**

## Zuständigkeit und Kontaktangaben

### **Anschrift Branddirektion**

Feuerwehr und Rettungsdienst  
Landeshauptstadt Düsseldorf  
Hüttenstraße 68  
40215 Düsseldorf  
Telefon: 0211/38 89 0  
Telefax: 0211/37 15 74

### **Fachabteilung**

Abteilung 37/5 - Prävention  
Fax: 0211/89 20 60 9  
E-Mail: [vb-feuerwehr@duesseldorf.de](mailto:vb-feuerwehr@duesseldorf.de)

### **Feuerwehrpläne und Feuerwehrlaufkarten**

Sachgebiet 37/53 - Feuerwehrpläne, Störfallbetriebe und Bevölkerungsschutz  
E-Mail: [feuerwehrplan@duesseldorf.de](mailto:feuerwehrplan@duesseldorf.de)

### **Brandmelde-/Löschanlagen und Feuerwehrschlüsseldepots**

Sachgebiet 37/52 - Brandverhütungsschauen  
E-Mail: [brandmeldeanlagen@duesseldorf.de](mailto:brandmeldeanlagen@duesseldorf.de)

### **Objektfunkversorgungsanlagen**

Sachgebiet 37/32 - Funktechnik  
E-Mail: [funktechnik.feuerwehr@duesseldorf.de](mailto:funktechnik.feuerwehr@duesseldorf.de)

## Hinweis

Die angehängten Musterlaufkarten zeigen lediglich Layoutbeispiele. Beachten Sie zu Planumfang und Planinhalt die Hinweise im Schriftteil der Informationen für Planersteller, sowie die Symbolvorgaben im Anhang A – Symbole für Feuerwehrpläne.

# Besonderheiten

Melder im Aufzugschacht A1 - Schlüssel für Fahrchacht an der Infostelle

## ANZAHL

1

## MELDERART


 Automatischer Melder

## MELDERORT


Bauteil B, 6. OG Aufzugschacht A1

## LINIEN-Nr

4711

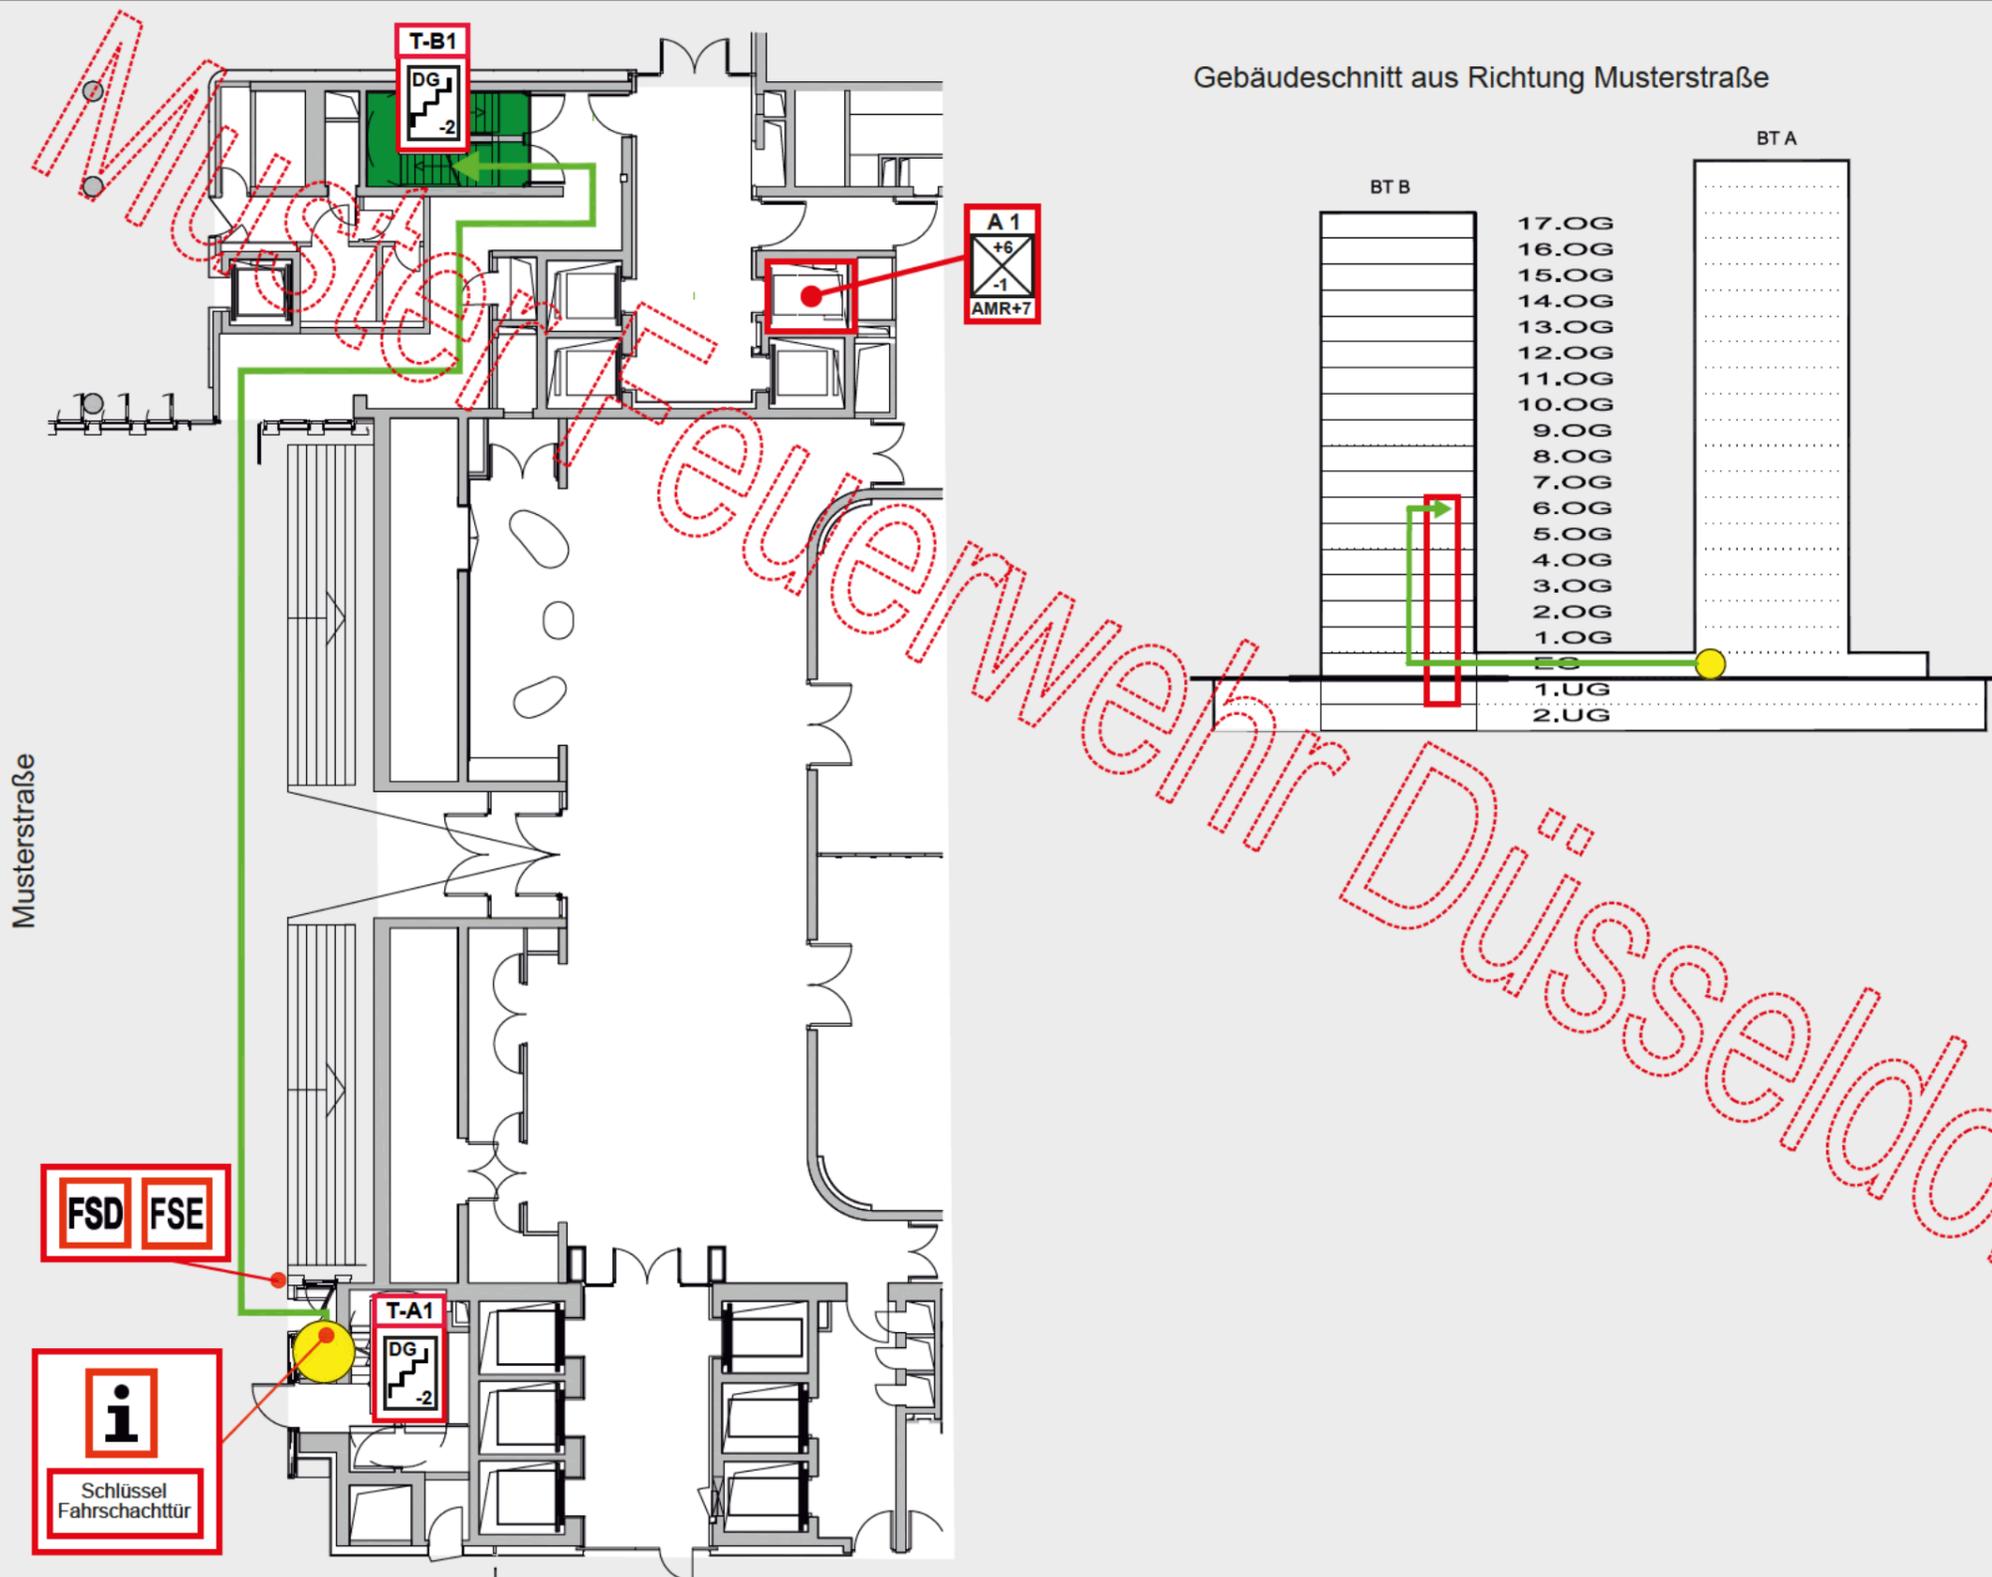

Gebäudeschnitt aus Richtung Musterstraße

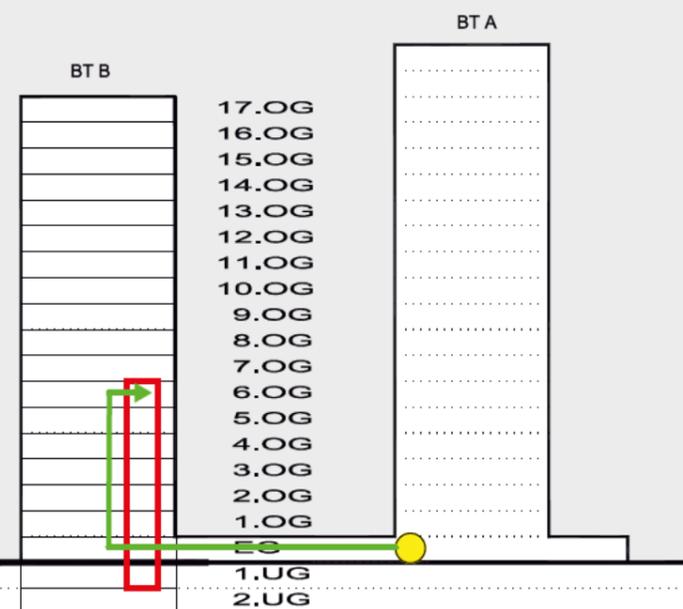


### Legende

-  Standort
-  Anrückweg
-  Meldebereich
-  FSD Feuerwehr-Schlüsseldepot
-  FSE Freischaltelement
-  i Informationen für die Feuerwehr
-  FBF Feuerwehrbedienfeld
-  FAT Feuerwehrranzeigetableau
-  Bedienstelle Gebädefunk
-  T-A1 Treppenraum mit Bezeichnung und Angabe der erreichbaren Geschosse
-  A1 Aufzug mit Bezeichnung, Angabe der erreichbaren Geschosse und Lage des Maschinenraumes



### Gebäudeübersicht

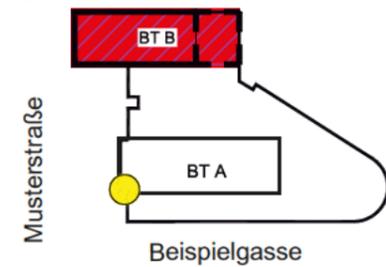

Planersteller:

37/21  
F. Morawietz  
Musterlaufkarte zur Information der Planzeichner für Objekte im Gebiet der Feuerwehr Düsseldorf.

Jegliche Änderung und Fremdnutzung, außer zu diesem Zweck ist untersagt.

Stand:  
10.01.2017

Objekt : Bürohochhaus Beispielhaus, Musterstraße 1-10, Gebäudenummer 1.10

LINIEN-Nr.  
4711

# Besonderheiten

Melder im Aufzugschacht A1 - Schlüssel für Fahrtschacht an der Infostelle

## ANZAHL

1

## MELDERART



Automatischer Melder


## MELDERORT

Bauteil B, 6.OG Aufzugschacht A1

## LINIEN-Nr

4711

Gebäudeschnitt aus Richtung Musterstraße

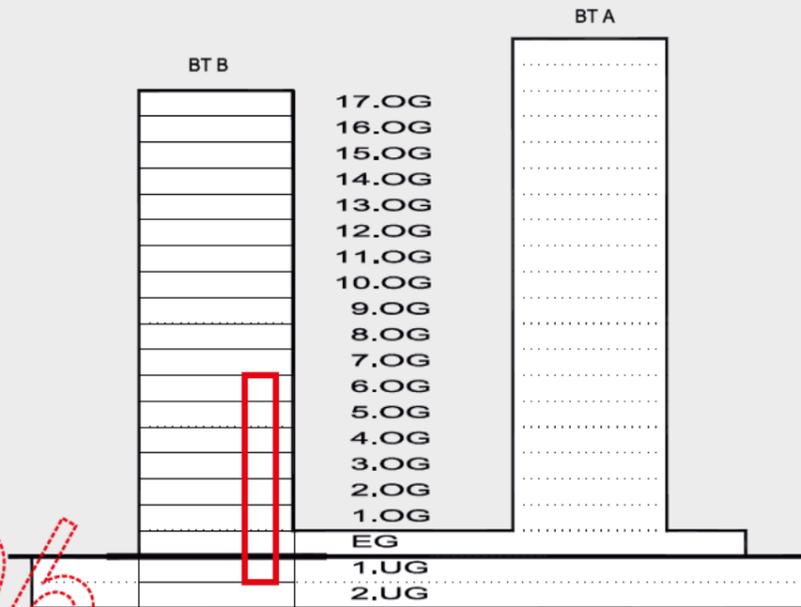

### Legende



Anrückeweg




Automatischer Melder




Meldebereich




Treppenraum mit Bezeichnung und Angabe der erreichbaren Geschosse

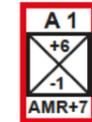

Aufzug mit Bezeichnung, Angabe der erreichbaren Geschosse und Lage des Maschinenraumes

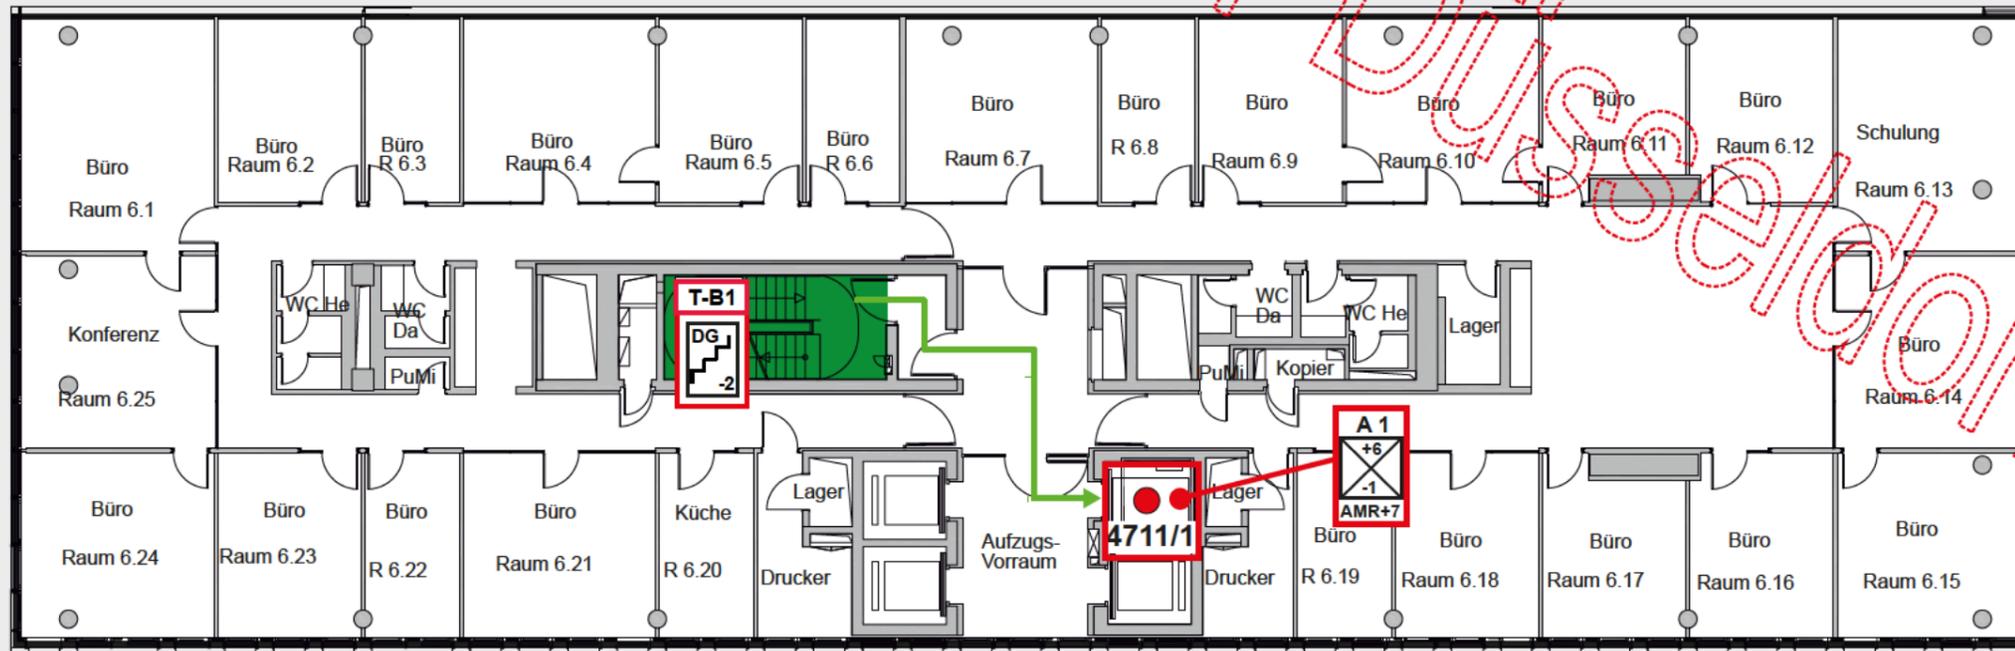

### Gebäudeübersicht

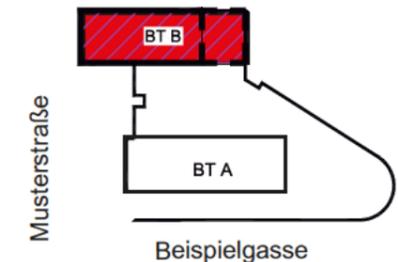

### Planersteller:

37/21  
F. Morawietz

Musterlaufkarte zur Information der Planzeichner für Objekte im Gebiet der Feuerwehr Düsseldorf.

Jegliche Änderung und Fremdnutzung, außer zu diesem Zweck ist untersagt.

Stand:  
10.01.2017

Objekt : Bürohochhaus Beispielhaus, Musterstraße 1-10, Gebäudenummer 1.10

4711

LINIEN-Nr.

Besonderheiten

ANZAHL

4

MELDERART

● Druckknopfmelder


MELDERORT

Bauteil A, TA 1, EG-3.OG

LINIEN-Nr



71

Gebäudeschnitt aus Richtung Musterstraße

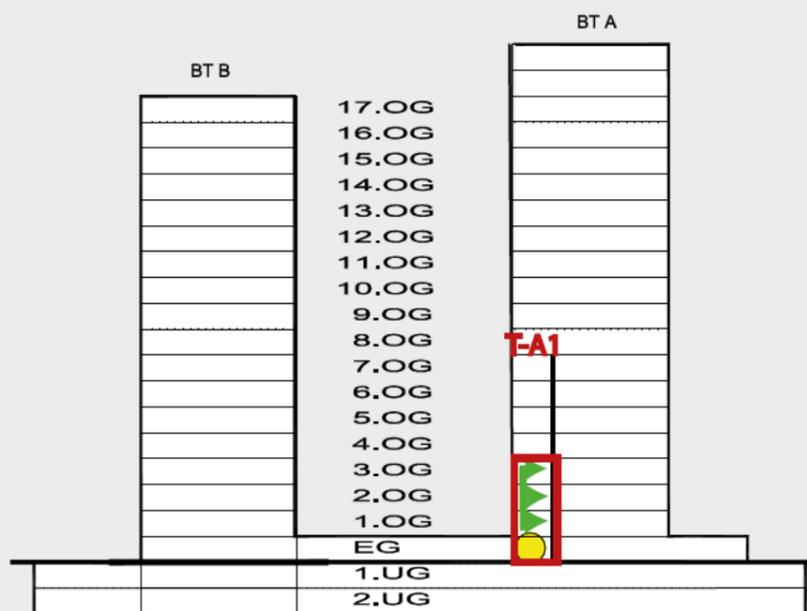

EG

TA1 EG bis 3.OG  
(aus Richtung Musterstraße)

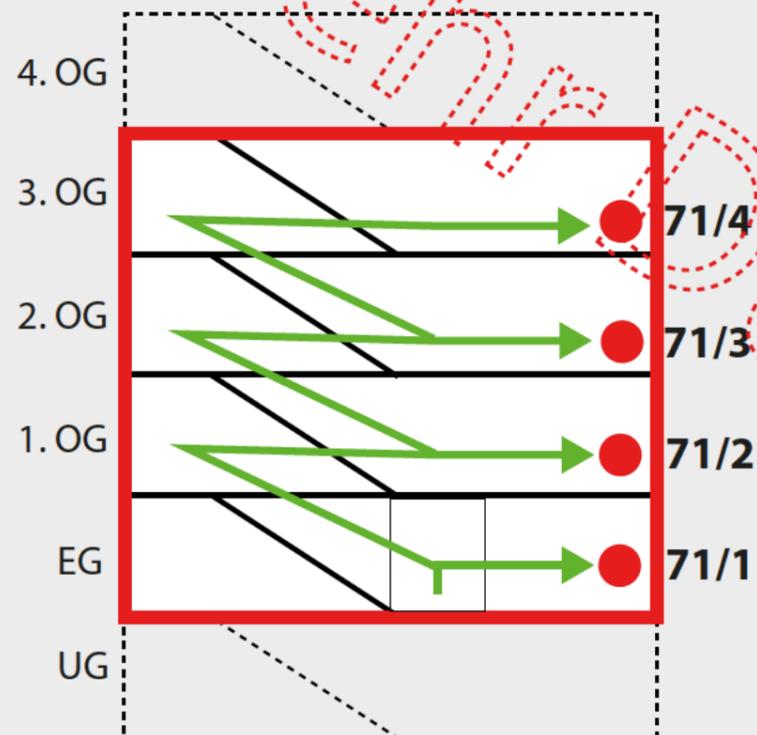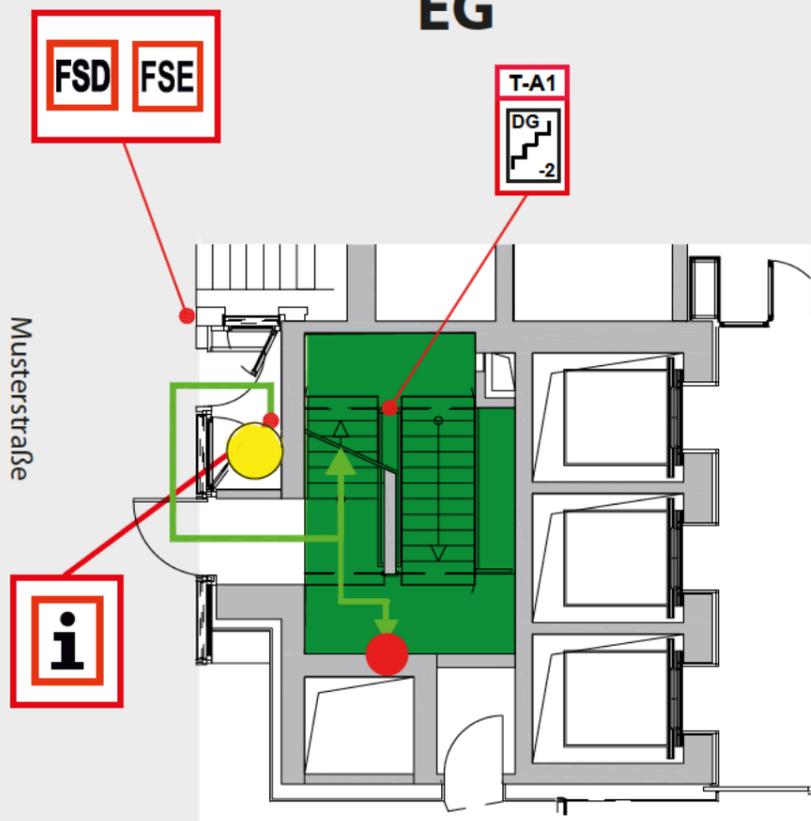


Legende

- Standort
- Anrückweg
- Meldebereich
- Druckknopfmelder
- Feuerwehr-Schlüsseldepot
- Freischaltelement
- Informationen für die Feuerwehr
- Feuerwehrbedienfeld
- Feuerwehranzeigetableau
- Treppenraum mit Bezeichnung und Angabe der erreichbaren Geschosse



Gebäudeübersicht

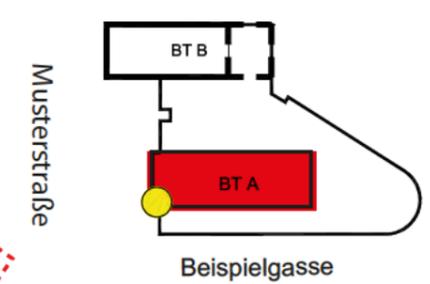

Planhersteller:  
37/21  
**F. Morawietz**  
Musterlaufkarte zur Information  
der Planzeichner für Objekte im  
Gebiet der Feuerwehr Düsseldorf

Jegliche Änderung und  
Fremdnutzung, ausser zu diesem  
Zweck ist untersagt.

Stand:  
12.01.2017

Objekt : Bürohochhaus Beispielhaus, Musterstraße 1-10, Gebäudenummer 1.10

LINIEN-Nr.  
71

Besonderheiten

ANZAHL

1

MELDERART


● Druckknopfmelder

MELDERORT


Bauteil B, EG  
Aufzugsvorraum

LINIEN-Nr

9

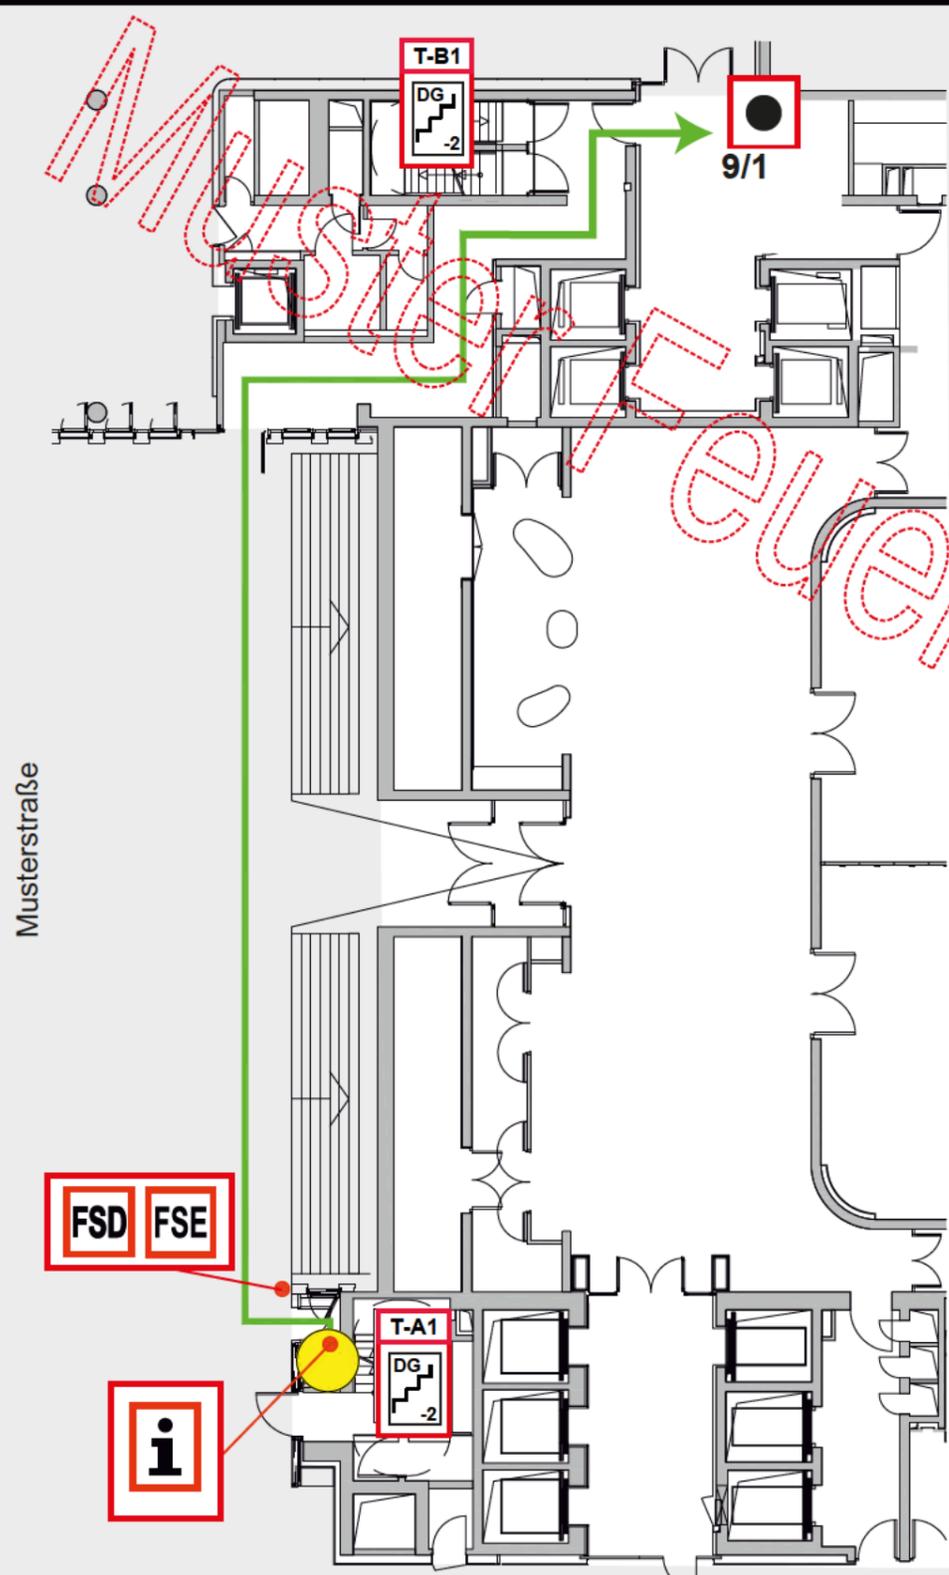

Gebäudeschnitt aus Richtung Musterstraße

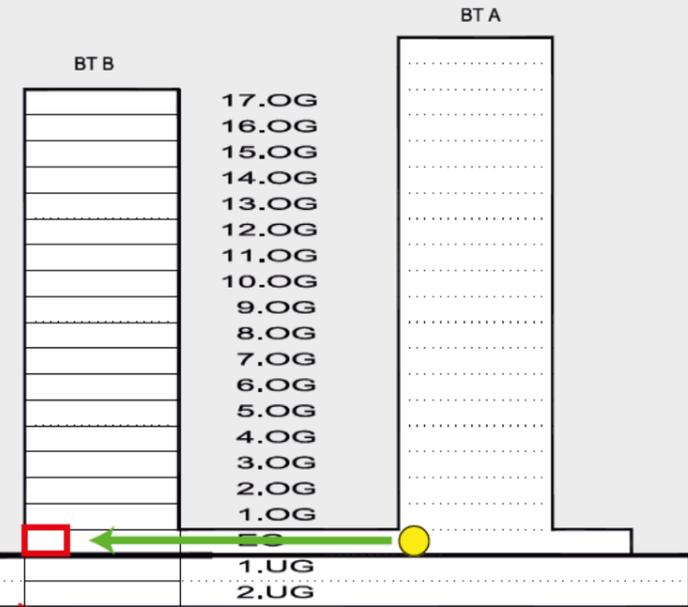


Legende

- Standort
- Anrückeweg
- Meldebereich
- Druckknopfmelder
- Feuerwehr-Schlüsseldepot
- Freischaltelement
- Informationen für die Feuerwehr
- Feuerwehrbedienfeld
- Feuerwehranzeigetableau
- Treppenraum mit Bezeichnung und Angabe der erreichbaren Geschosse



Gebäudeübersicht

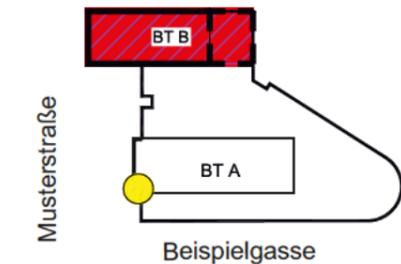

Planersteller:

37/21  
F. Morawietz  
Musterlaufkarte zur Information  
der Planzeichner für Objekte im  
Gebiet der Feuerwehr Düsseldorf.

Jegliche Änderung und  
Fremdnutzung, außer zu diesem  
Zweck ist untersagt.

Stand:  
12.01.2017

Objekt : Bürohochhaus Beispielhaus, Musterstraße 1-10, Gebäudenummer 1.10

6  
LINIEN-Nr.

# Besonderheiten

Alternativen Weg über Feuerwehraufzug beachten!

## ANZAHL

6

## MELDERART




Automatischer Melder

## MELDERORT


Bauteil B, 10. OG  
Raum 10.1 - 10.6

## LINIEN-Nr


1234

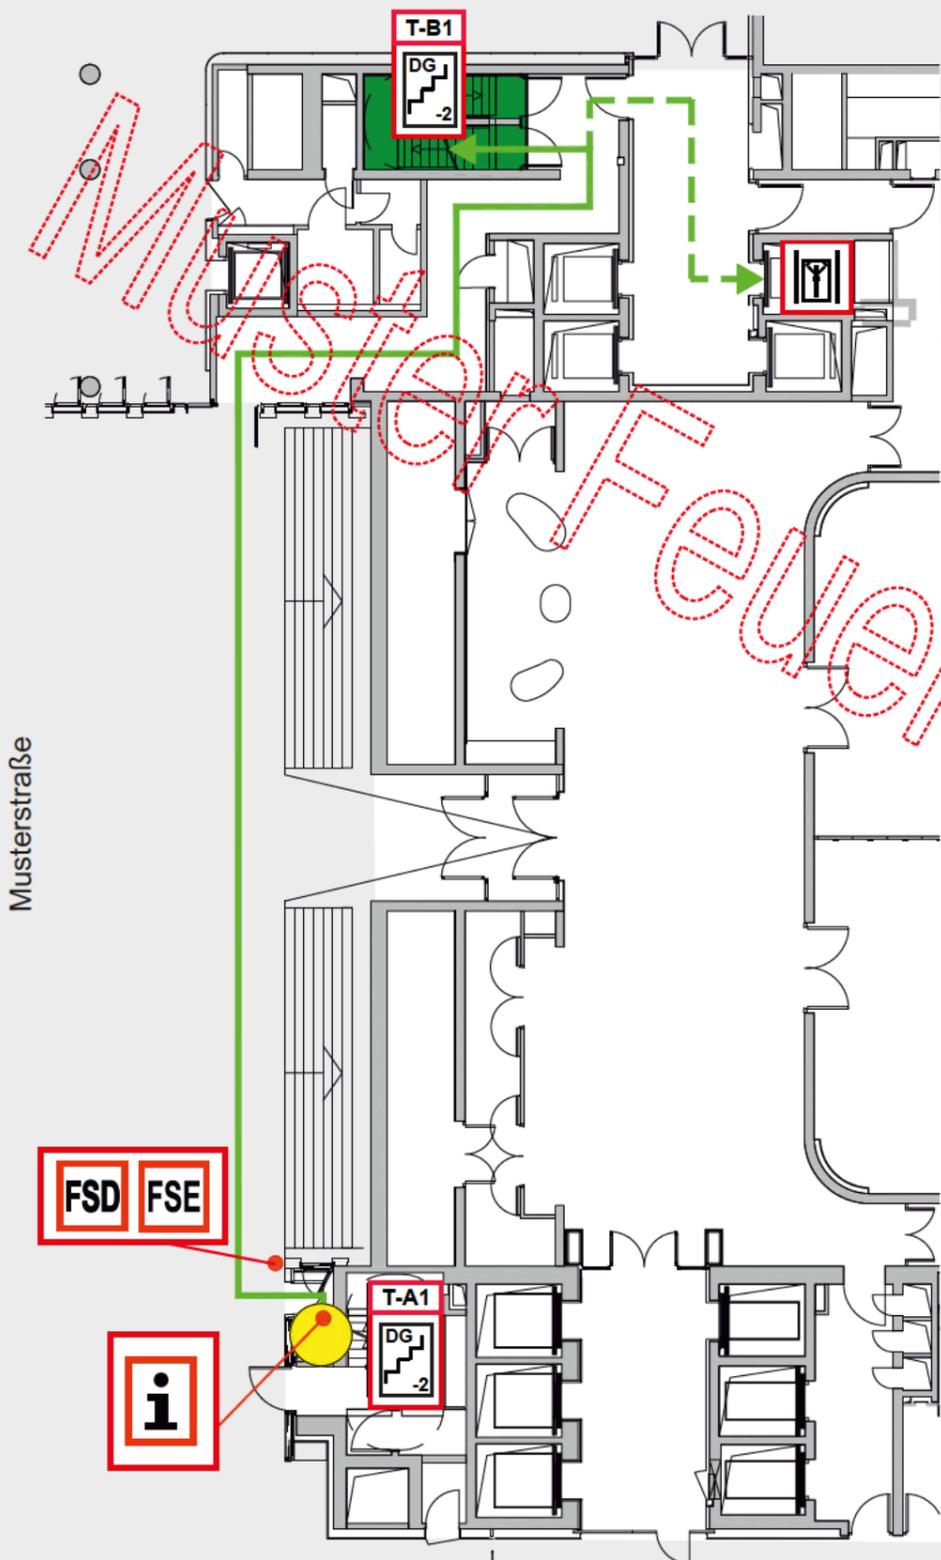

Gebäudeschnitt aus Richtung Musterstraße

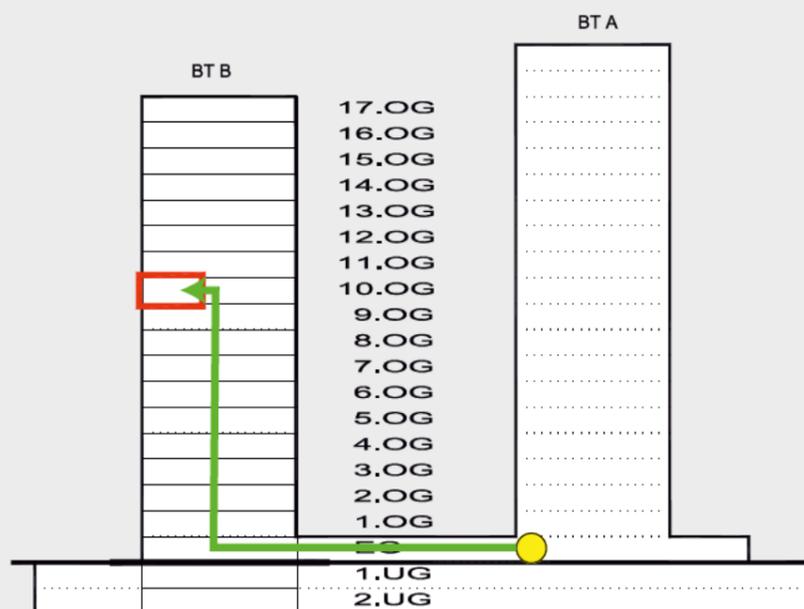

Gebäudeübersicht

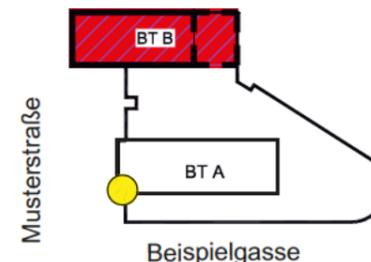

### Legende



Standort



Anrückweg



Alternativer Weg über Feuerwehraufzug



Meldebereich



Automatischer Melder



Feuerwehr-Schlüsseldepot



Freischaltelement



Informationen für die Feuerwehr



Feuerwehrbedienfeld



Feuerwehrranzeigetableau



Bedienstelle Gebäudefunk



Treppenraum mit Bezeichnung und Angabe der erreichbaren Geschosse



Feuerwehraufzug



Planersteller:

37/21  
F. Morawietz

Musterlaufkarte zur Information der Planzeichner für Objekte im Gebiet der Feuerwehr Düsseldorf.

Jegliche Änderung und Fremdnutzung, außer zu diesem Zweck ist untersagt.

Stand:

10.01.2017

Objekt : Bürohochhaus Beispielhaus, Musterstraße 1-10, Gebäudenummer 1.10

1234

LINIEN-Nr.

# Besonderheiten

Alternativen Weg über Feuerwehraufzug beachten!

## ANZAHL

6

## MELDERART



Automatischer Melder


## MELDERORT

Bauteil B, 10. OG  
Raum 10.1 - 10.6

## LINIEN-Nr


1234

Gebäudeschnitt aus Richtung Musterstraße

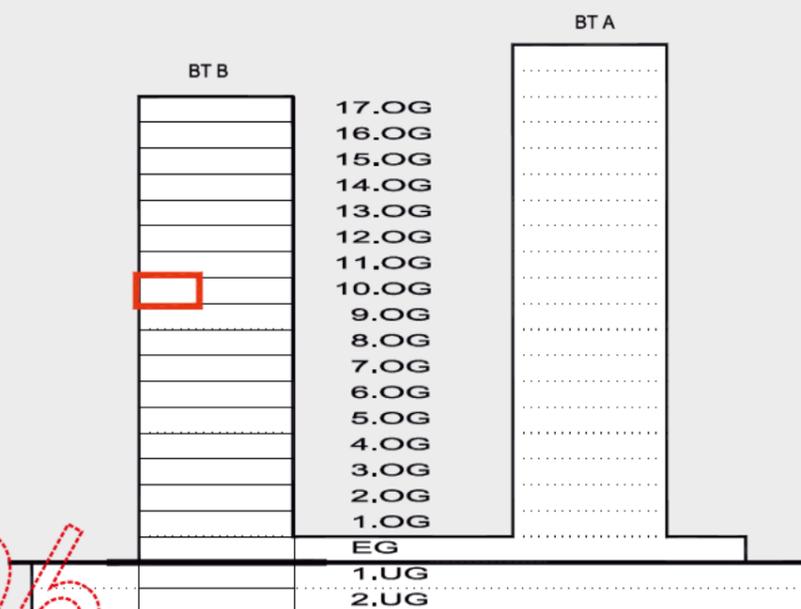


### Legende

- Anrückeweg
- Alternativer Weg über Feuerwehraufzug
- Meldebereich
- Automatischer Melder
- Treppenraum mit Bezeichnung und Angabe der erreichbaren Geschosse
- Feuerwehraufzug

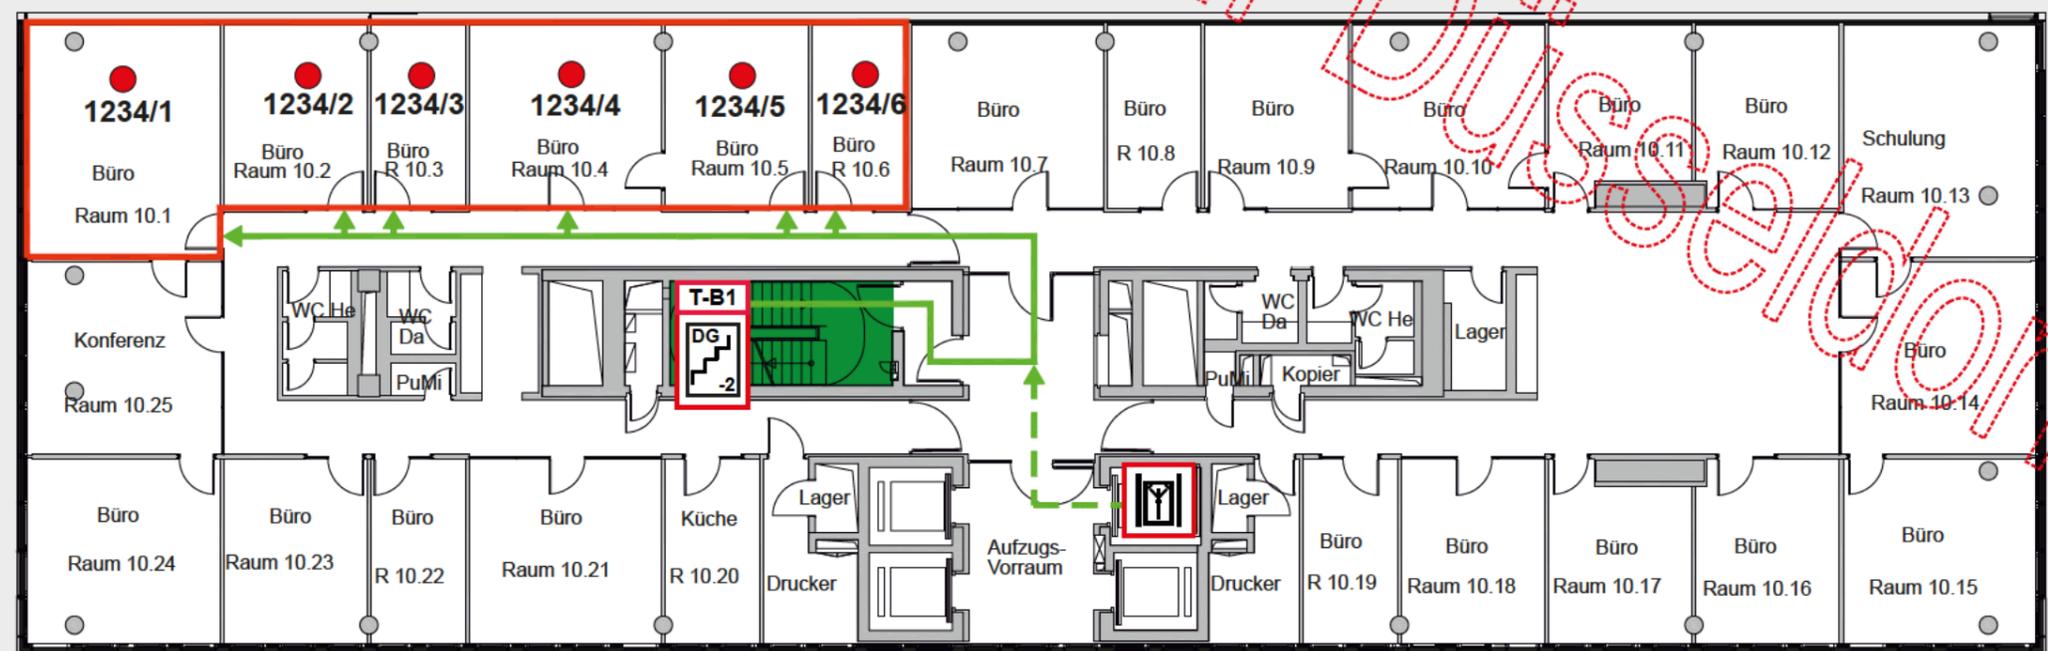

### Gebäudeübersicht

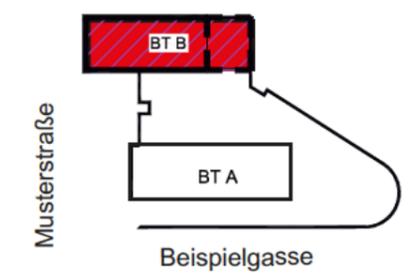

### Planersteller:

37/21  
F. Morawietz  
Musterlaufkarte zur Information der Planzeichner für Objekte im Gebiet der Feuerwehr Düsseldorf.

Jegliche Änderung und Fremdnutzung, außer zu diesem Zweck ist untersagt.

Stand:  
10.01.2017

Objekt : Bürohochhaus Beispielhaus, Musterstraße 1-10, Gebäudenummer 1.10

LINIEN-Nr.  
**1234**

# Besonderheiten

Löschmittelzentrale in Raum 2.201  
200 Kg Novec 1230

# ANZAHL

1

# MELDERART




Gaslöschanlage  
Novec 1230

# MELDERORT


Bauteil B, 2. OG  
Serverraum 2.20

# LINIEN-Nr

1212

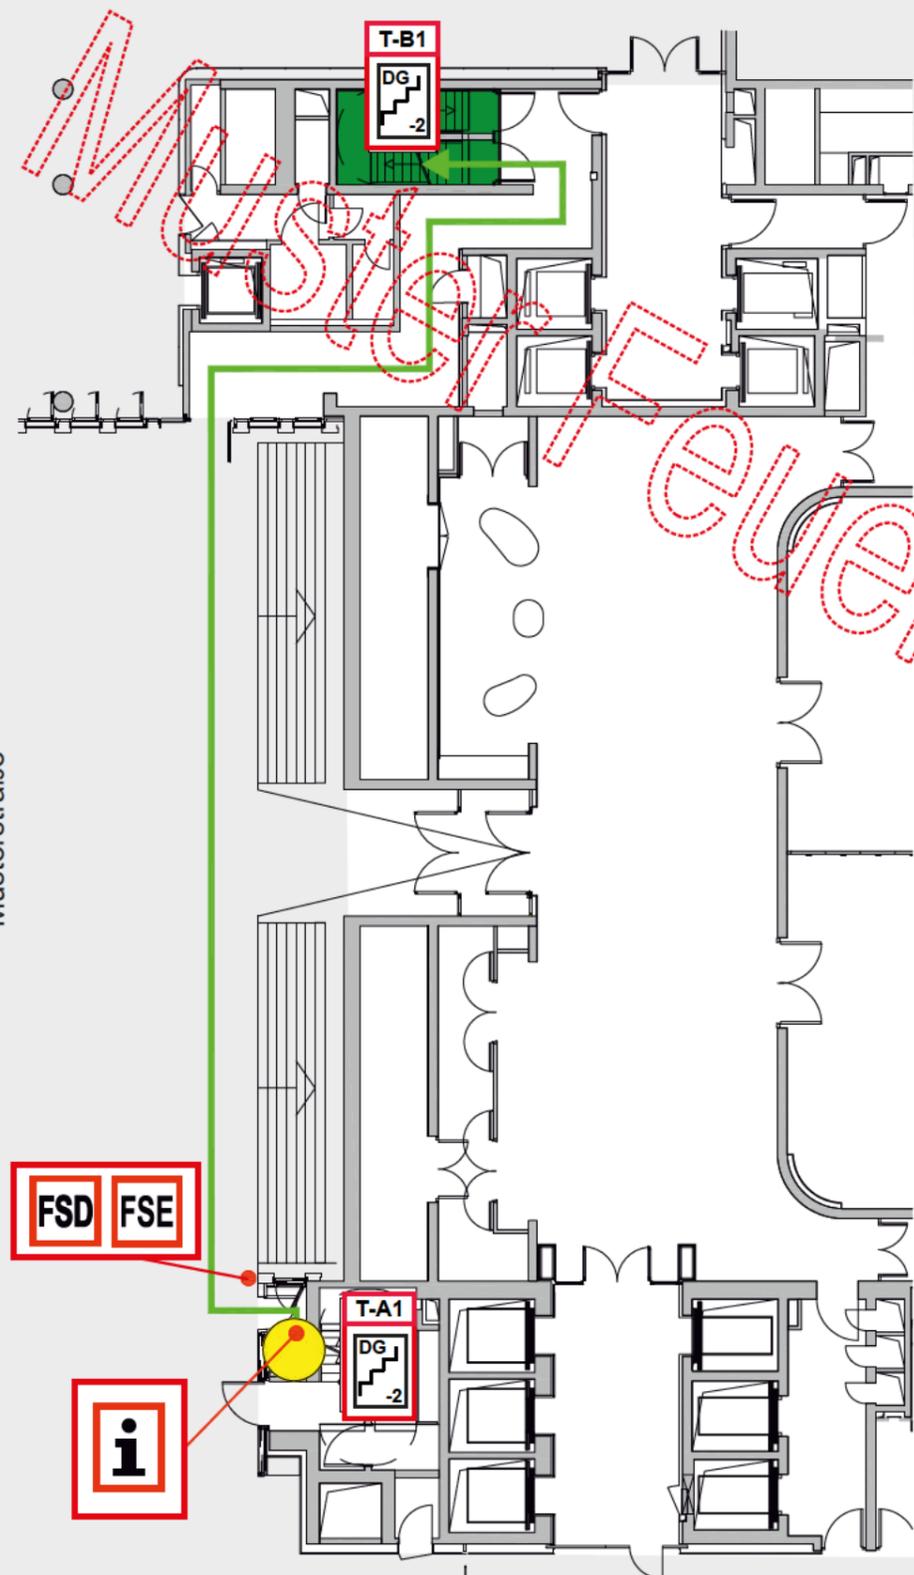

Gebäudeschnitt aus Richtung Musterstraße

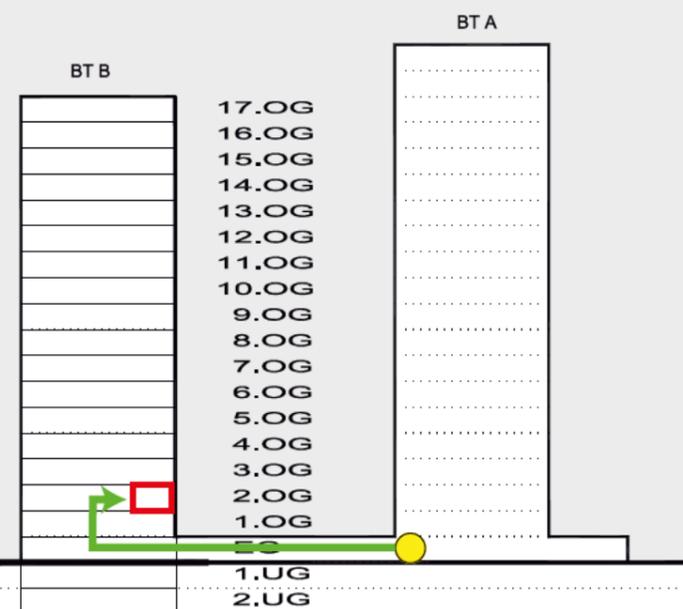


## Legende

- Standort
- Anrückweg
- Meldebereich
- Gaslöschanlage
- Feuerwehr-Schlüsseldepot
- Freischaltelement
- Informationen für die Feuerwehr
- Feuerwehrbedienfeld
- Feuerwehranzeigetableau
- Treppenraum mit Bezeichnung und Angabe der erreichbaren Geschosse



## Gebäudeübersicht

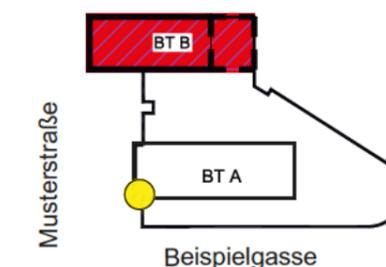

Planersteller:

37/21  
F. Morawietz

Musterlaufkarte zur Information  
der Planzeichner für Objekte im  
Gebiet der Feuerwehr Düsseldorf.

Jegliche Änderung und  
Fremdnutzung, außer zu diesem  
Zweck ist untersagt.

Stand:  
12.01.2017

Objekt : Bürohochhaus Beispielhaus, Musterstraße 1-10, Gebäudenummer 1.10

LINIEN-Nr.  
1212

# Besonderheiten

Löschmittelzentrale GLZ 1 Raum 2.201  
200 Kg Novec 1230

## ANZAHL

1

## MELDERART



Gaslöschanlage  
Novec 1230


## MELDERORT

Bauteil B, 2. OG  
Serverraum 2.20

## LINIEN-Nr


1212

Gebäudeschnitt aus Richtung Musterstraße

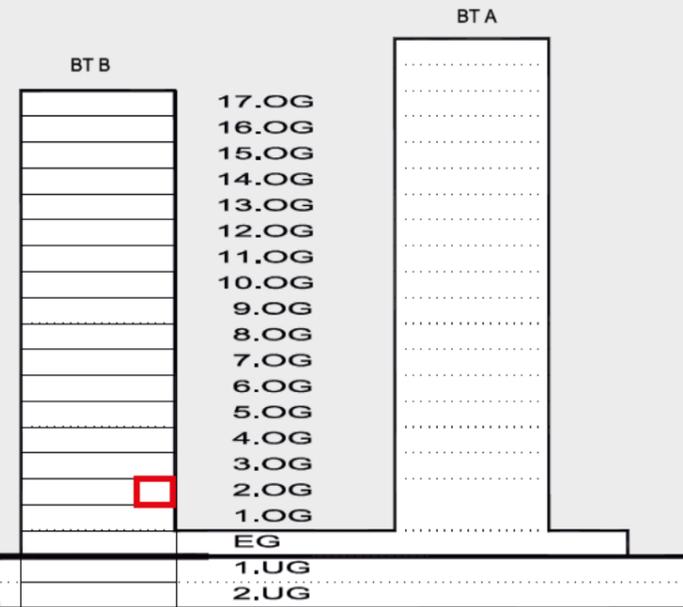


### Legende

- Anrückweg
- Gaslöschbereich
- Gaslöschanlage
- Gaslöschzentrale
- Treppenraum mit Bezeichnung und Angabe der erreichbaren Geschosse
- Treppenraum mit Bezeichnung und Angabe der erreichbaren Geschosse

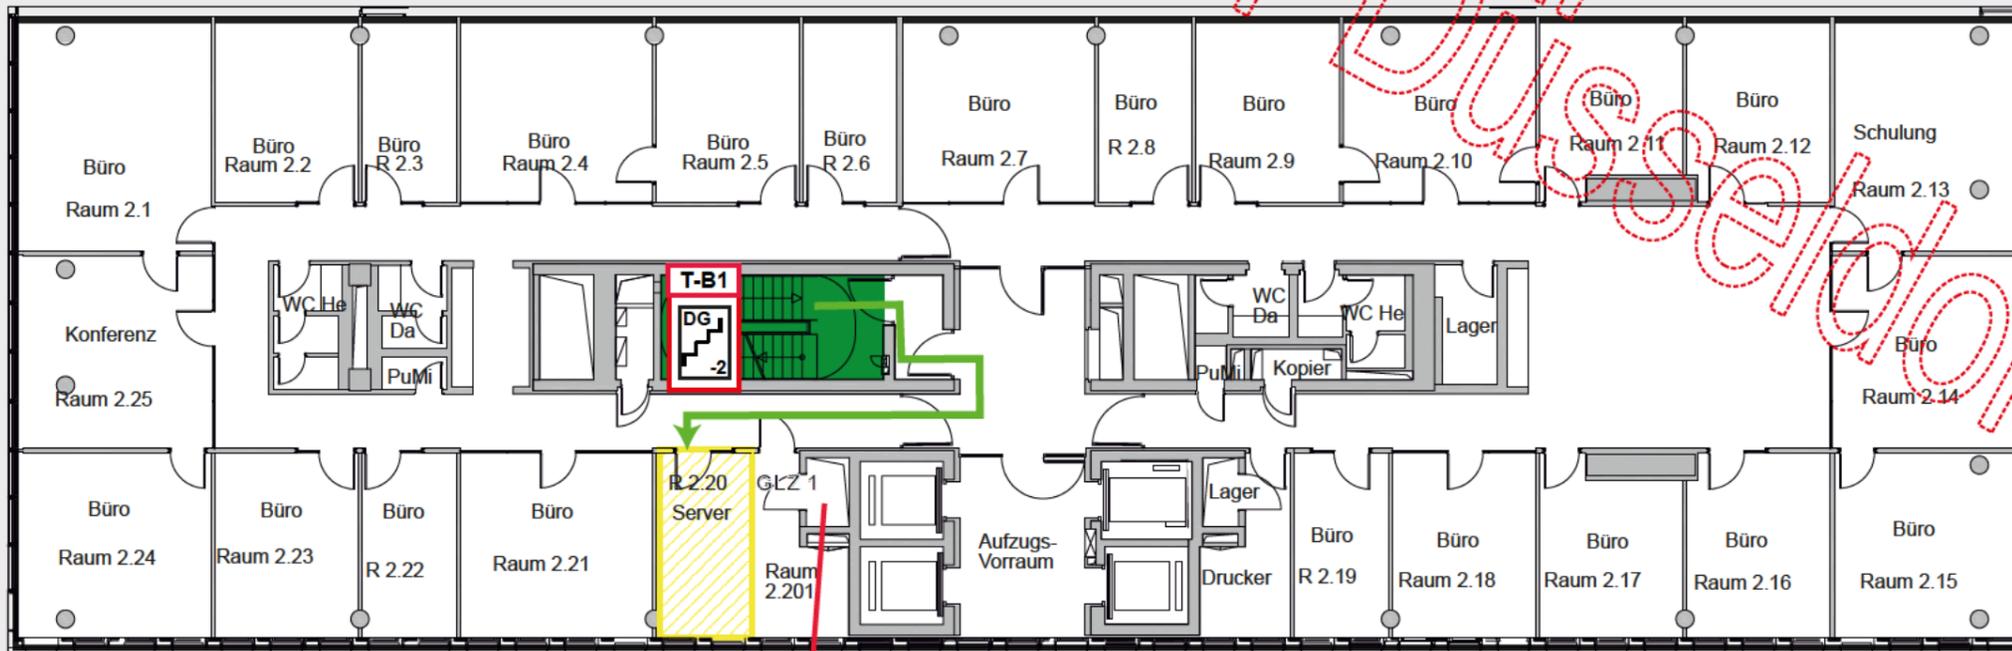

### Gebäudeübersicht

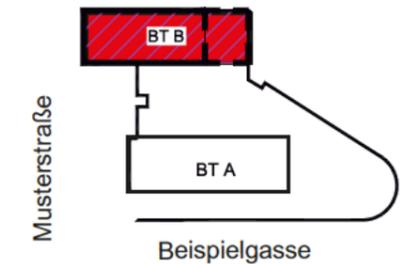

### Planersteller:

37/21  
F. Morawietz  
Musterlaufkarte zur Information  
der Planzeichner für Objekte im  
Gebiet der Feuerwehr Düsseldorf.

Jegliche Änderung und  
Fremdnutzung, außer zu diesem  
Zweck ist untersagt.

Stand:  
12.01.2017

Objekt : Bürohochhaus Beispielhaus, Musterstraße 1-10, Gebäudenummer 1.10

1212

LINIEN-Nr.

Besonderheiten

ANZAHL

1

MELDERART

AE Auswerteeinheit RAS-System


MELDERORT

Bauteil B, 2. OG Flur

LINIEN-Nr

456

Gebäudeschnitt aus Richtung Musterstraße

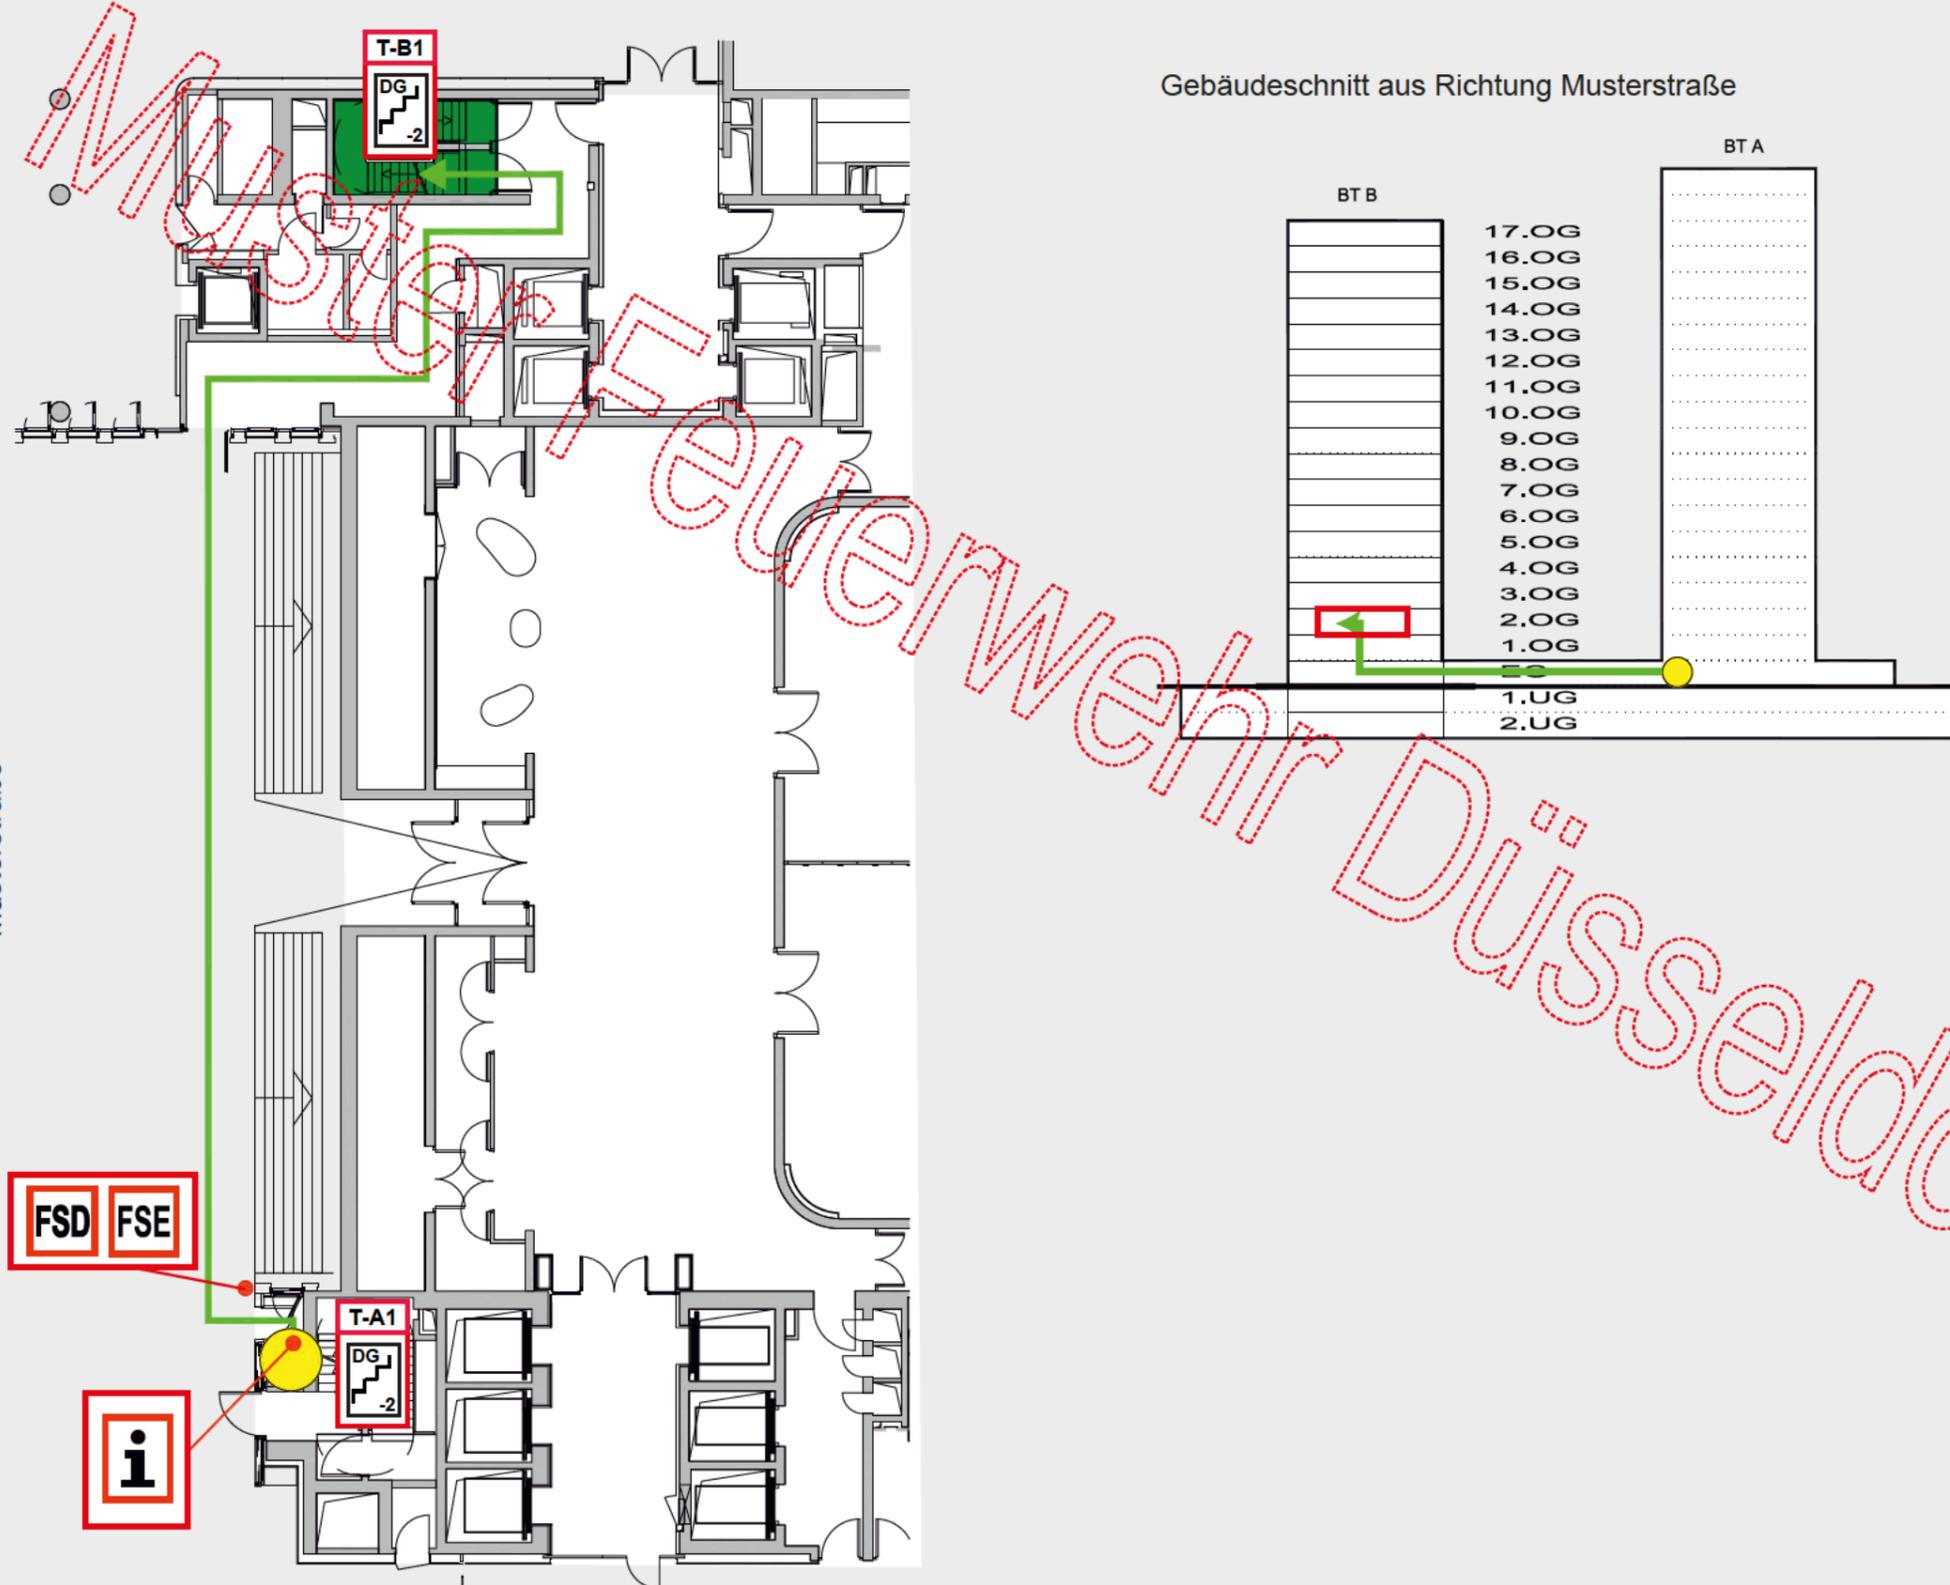


Legende

- Standort
- Anrückeweg
- Meldebereich
- Auswerteeinheit RAS
- Feuerwehr-Schlüsseldepot
- Freischaltelement
- Informationen für die Feuerwehr
- Feuerwehrbedienfeld
- Feuerwehrranzeigetableau
- Treppenraum mit Bezeichnung und Angabe der erreichbaren Geschosse



Gebäudeübersicht

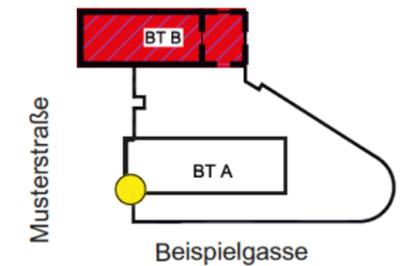

Planersteller:

37/21  
F. Morawietz  
Musterlaufkarte zur Information der Planzeichner für Objekte im Gebiet der Feuerwehr Düsseldorf.

Jegliche Änderung und Fremdnutzung, außer zu diesem Zweck ist untersagt.

Stand:  
12.01.2017

Objekt : Bürohochhaus Beispielhaus, Musterstraße 1-10, Gebäudenummer 1.10

LINIEN-Nr.  
456

Besonderheiten

ANZAHL

1

MELDERART

AE Auswerteeinheit RAS-System


MELDERORT

Bauteil B, 2.OG Flur

LINIEN-Nr


456

Gebäudeschnitt aus Richtung Musterstraße

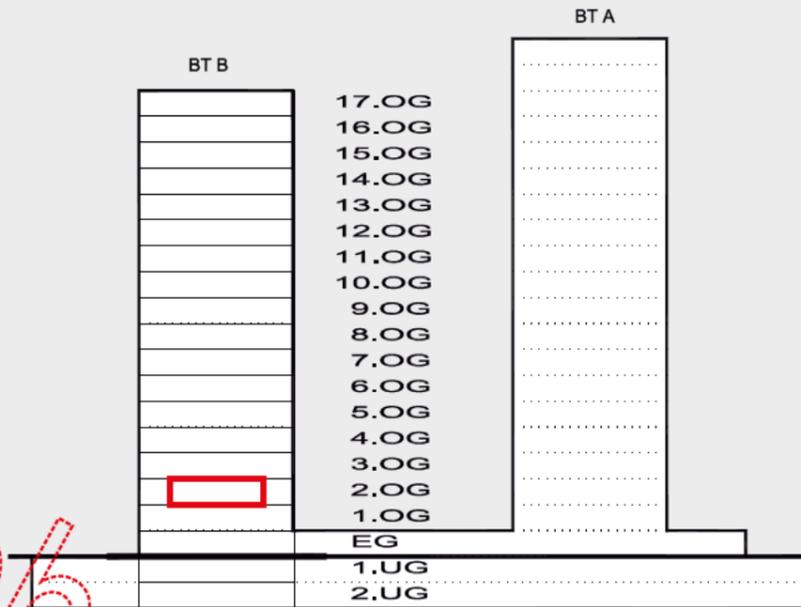


Legende

- Anrückeweg
- Meldebereich
- Auswerteeinheit RAS
- Verlauf RAS
- Ansaugöffnung RAS
- Treppenraum mit Bezeichnung und Angabe der erreichbaren Geschosse

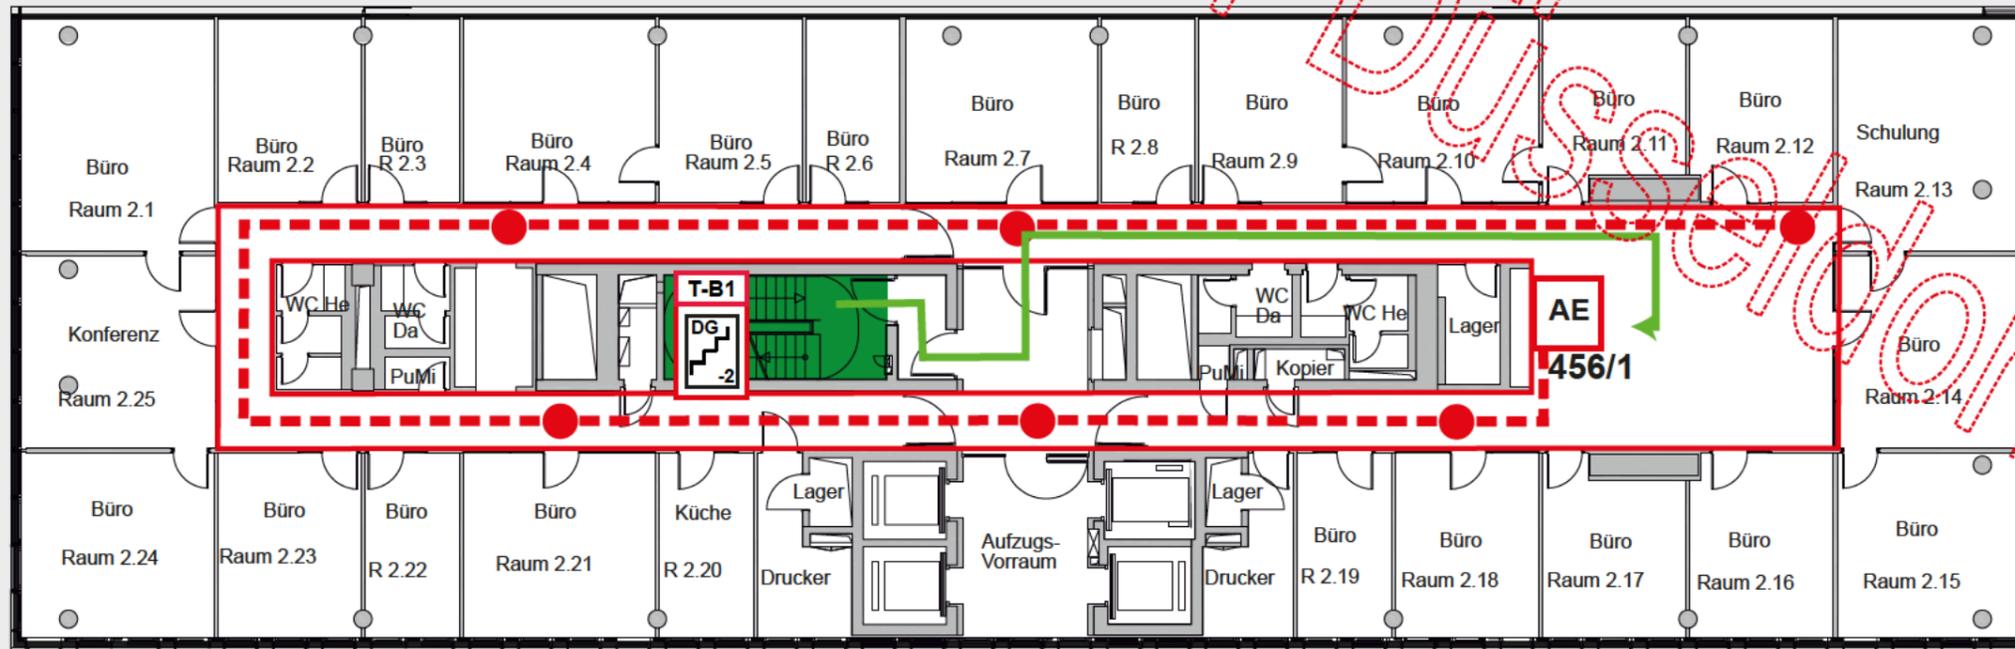

Gebäudeübersicht

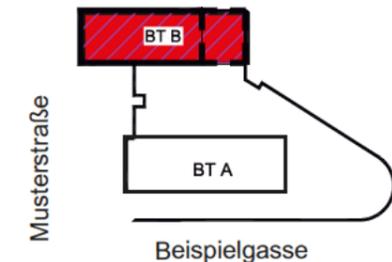

Planersteller:

37/21 F. Morawietz

Musterlaufkarte zur Information der Planzeichner für Objekte im Gebiet der Feuerwehr Düsseldorf.

Jegliche Änderung und Fremdnutzung, außer zu diesem Zweck ist untersagt.

Stand: 12.01.2017

Objekt : Bürohochhaus Beispielhaus, Musterstraße 1-10, Gebäudenummer 1.10

456

LINIEN-Nr.

# Besonderheiten

Sprinklergruppe 3 in SPZ 2,  
1. UG, Raum 0.12

## ANZAHL

1

## MELDERART




Sprinkleranlage

## MELDERORT


Bauteil B, 2. OG  
Räume 2.7 - 2.19

## LINIEN-Nr

11

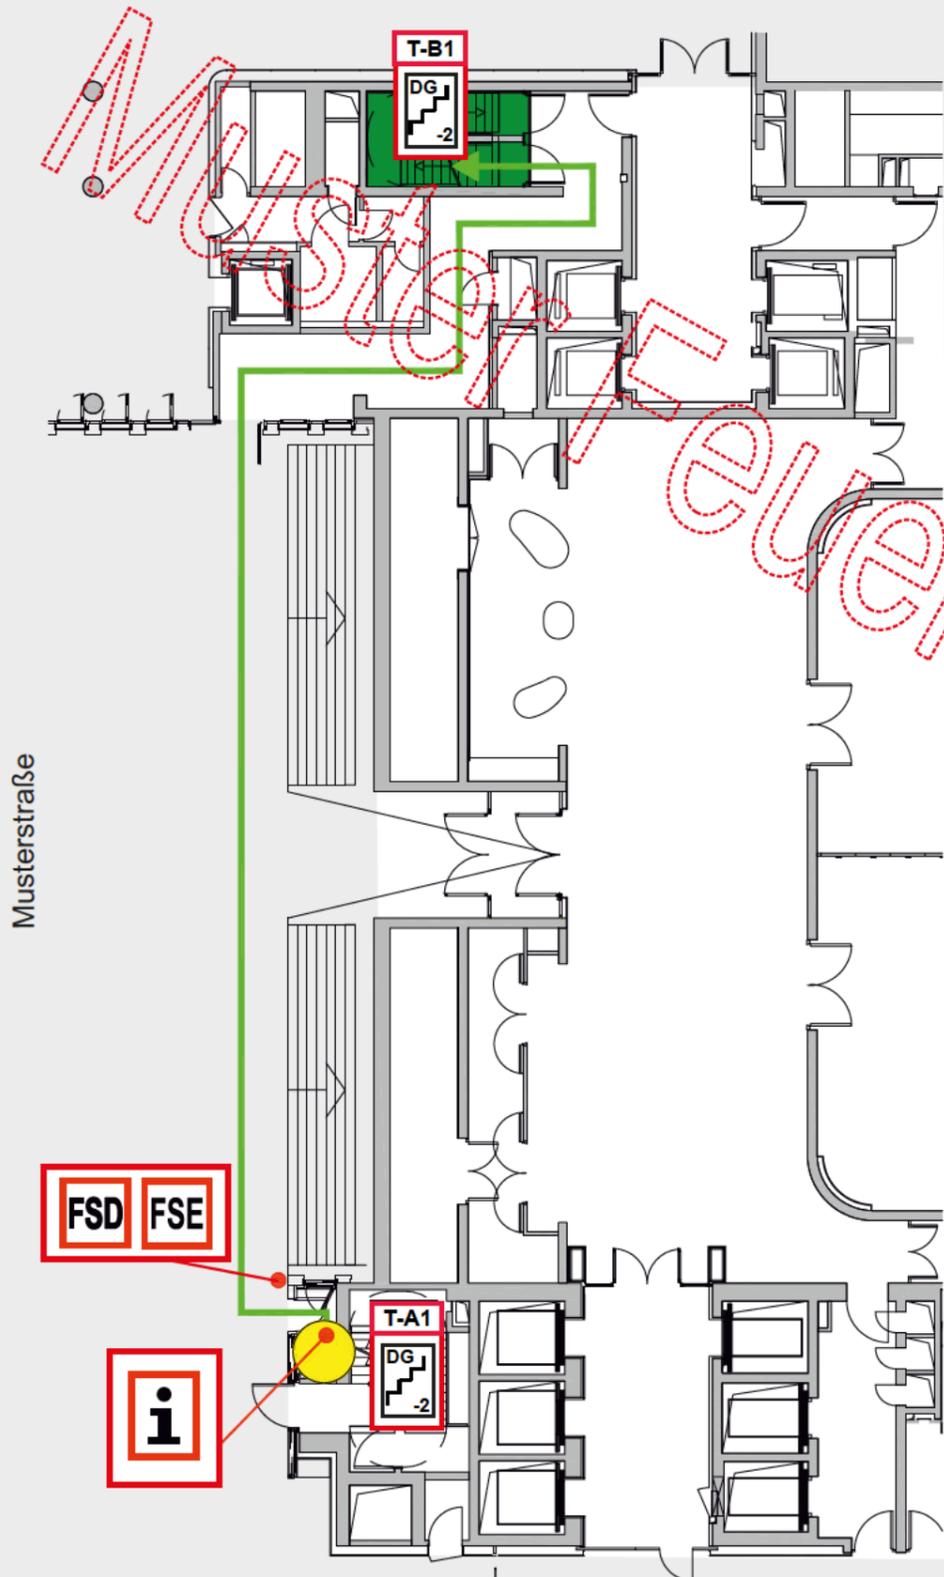

Gebäudeschnitt aus Richtung Musterstraße

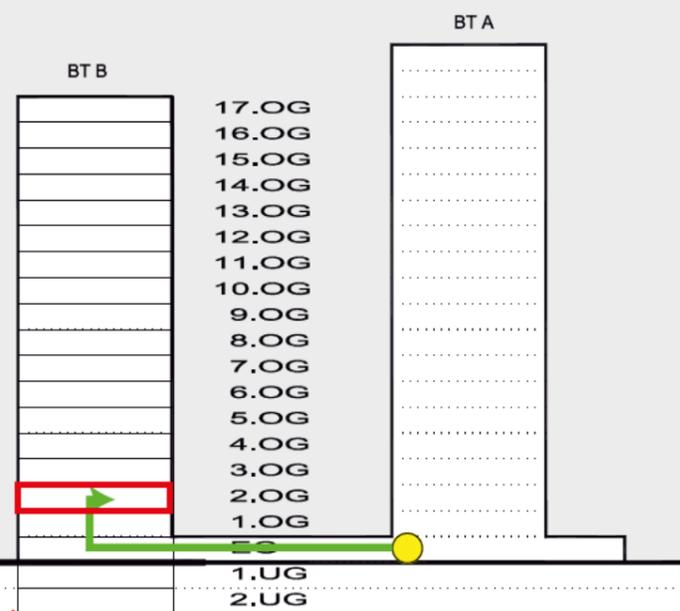

### Legende



Standort



Anrückeweg



Meldebereich



Sprinkleranlage



Feuerwehr-Schlüsseldepot



Freischaltelement



Informationen für die Feuerwehr



Feuerwehrbedienfeld




Feuerwehranzeigetableau



Treppenraum mit Bezeichnung und Angabe der erreichbaren Geschosse



### Gebäudeübersicht

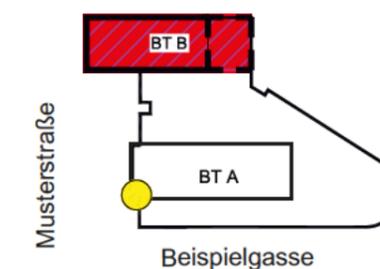

Planersteller:

37/21  
F. Morawietz

Musterlaufkarte zur Information  
der Planzeichner für Objekte im  
Gebiet der Feuerwehr Düsseldorf.

Jegliche Änderung und  
Fremdnutzung, außer zu diesem  
Zweck ist untersagt.

Stand:

12.01.2017

Objekt : Bürohochhaus Beispielhaus, Musterstraße 1-10, Gebäudenummer 1.10

11

LINIEN-Nr.

# Besonderheiten

Sprinklergruppe 3 in SPZ 2,  
1. UG, Raum 0.12

## ANZAHL

1

## MELDERART



Sprinkleranlage


## MELDERORT

Bauteil B, 2. OG  
Räume 2.7 - 2.19

## LINIEN-Nr

11

Gebäudeschnitt aus Richtung Musterstraße

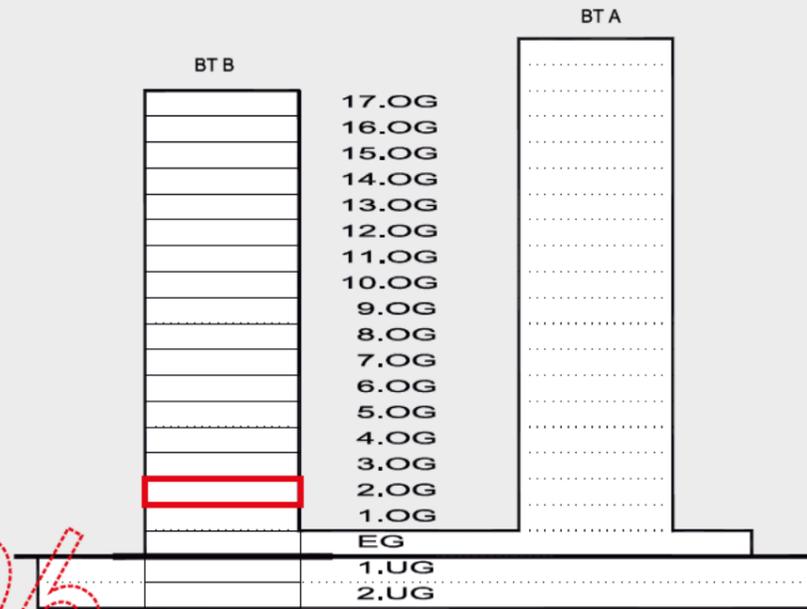

### Legende



Anrückeweg




Löschbereich




Sprinkleranlage



Treppenraum mit Bezeichnung und Angabe der erreichbaren Geschosse

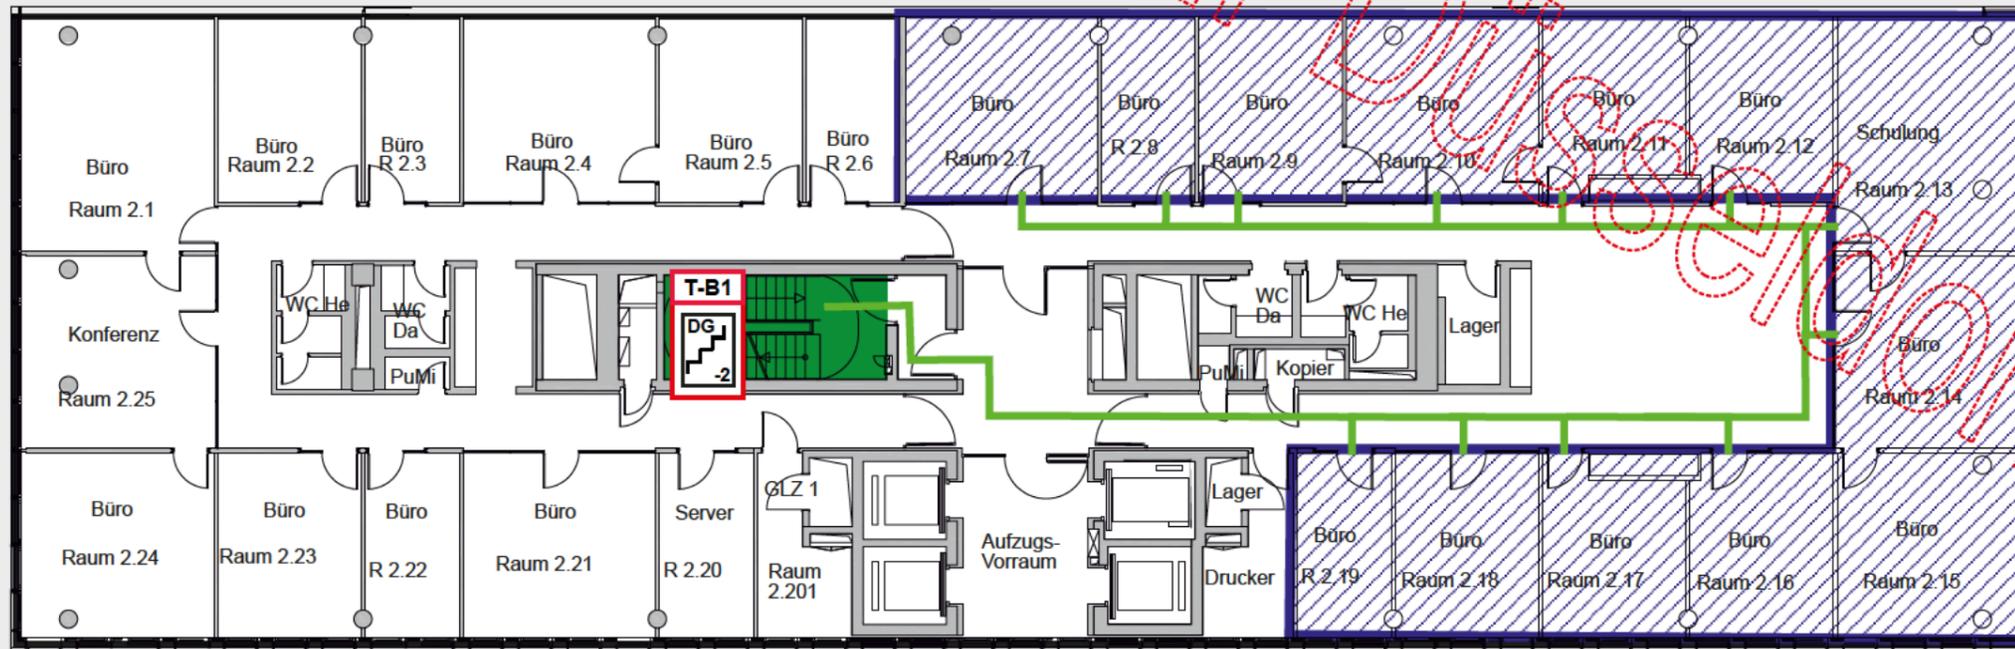

### Gebäudeübersicht

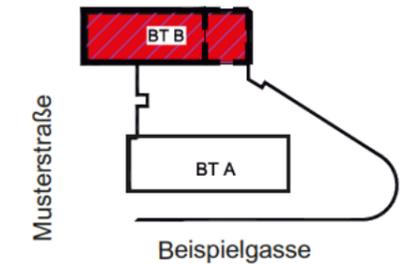

### Planersteller:

37/21  
F. Morawietz

Musterlaufkarte zur Information der Planzeichner für Objekte im Gebiet der Feuerwehr Düsseldorf.

Jegliche Änderung und Fremdnutzung, außer zu diesem Zweck ist untersagt.

### Stand:

12.01.2017

Objekt : Bürohochhaus Beispielhaus, Musterstraße 1-10, Gebäudenummer 1.10

11

LINIEN-Nr.

Besonderheiten

ANZAHL

MELDERART


MELDERORT

Sprinklerzentrale


Bauteil B, 3.UG

LINIEN-Nr

SPZ

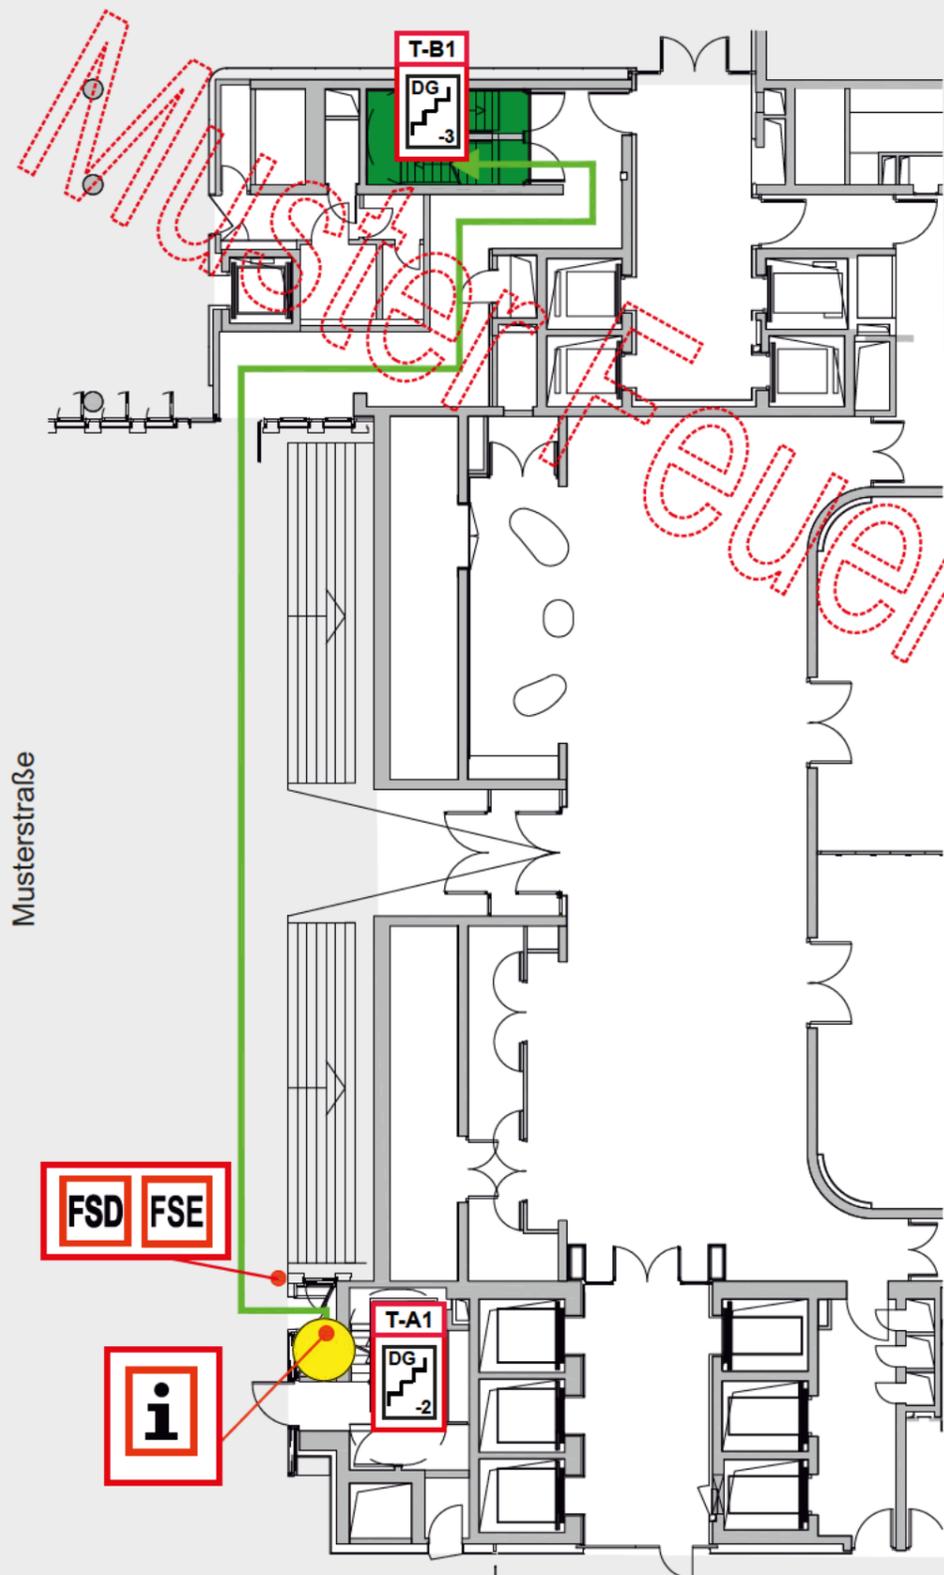

Gebäudeschnitt aus Richtung Musterstraße

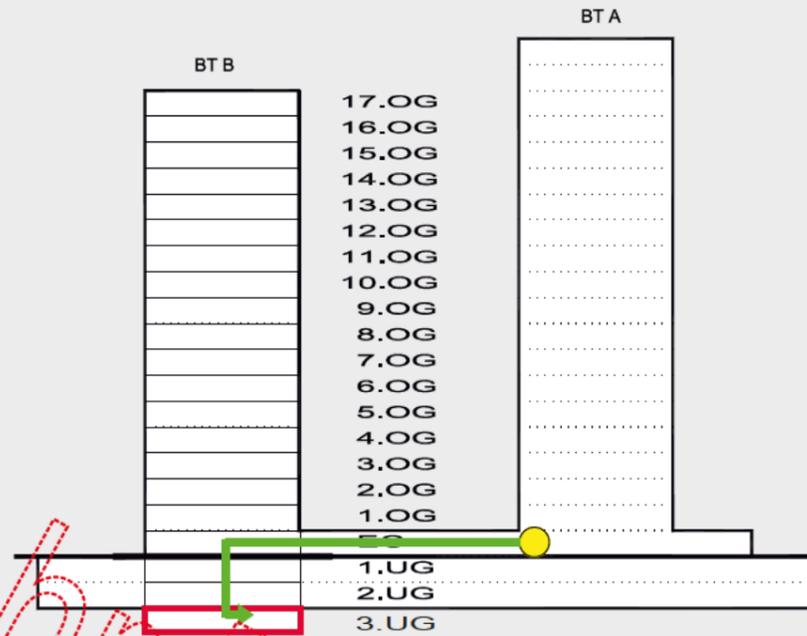


Legende

- Standort
- Anrückweg
- Meldebereich
- Feuerwehr-Schlüsseldepot
- Freischaltelement
- Informationen für die Feuerwehr
- Feuerwehrbedienfeld
- Feuerwehrranzeigetableau
- Bedienstelle Gebäudefunk
- Treppenraum mit Bezeichnung und Angabe der erreichbaren Geschosse



Gebäudeübersicht

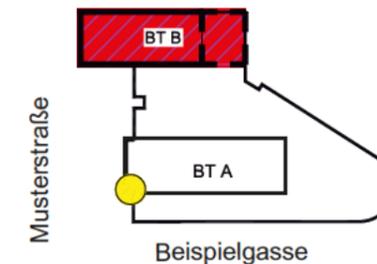

Planersteller:

37/21  
F. Morawietz

Musterlaufkarte zur Information der Planzeichner für Objekte im Gebiet der Feuerwehr Düsseldorf.

Jegliche Änderung und Fremdnutzung, außer zu diesem Zweck ist untersagt.

Stand:

11.01.2017

Objekt : Bürohochhaus Beispielhaus, Musterstraße 1-10, Gebäudenummer 1.10

LINIEN-Nr.  
SPZ

Besonderheiten

ANZAHL

MELDERART


MELDERORT

Sprinklerzentrale

Bauteil B, 3.UG

SPZ

Gebäudeschnitt aus Richtung Musterstraße

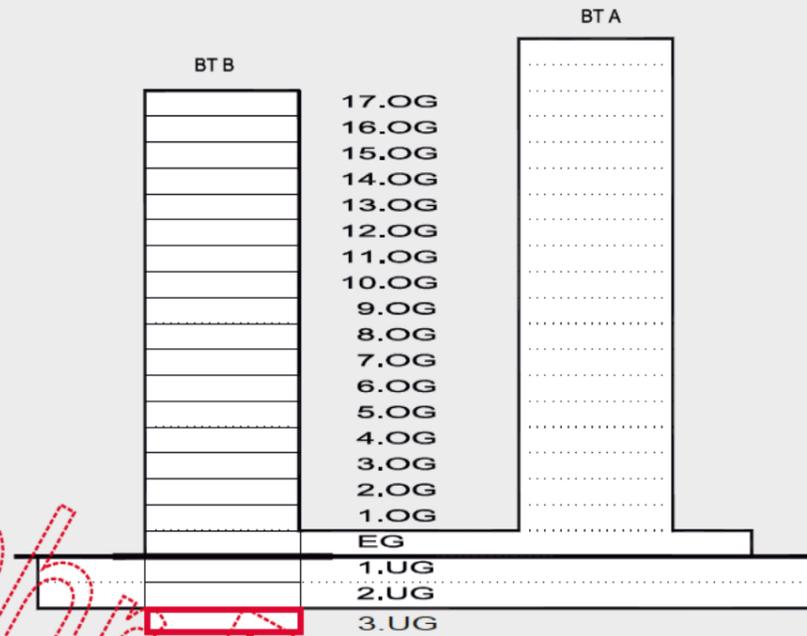


Legende




Anrückeweg



Treppenraum mit Bezeichnung und Angabe der erreichbaren Geschosse

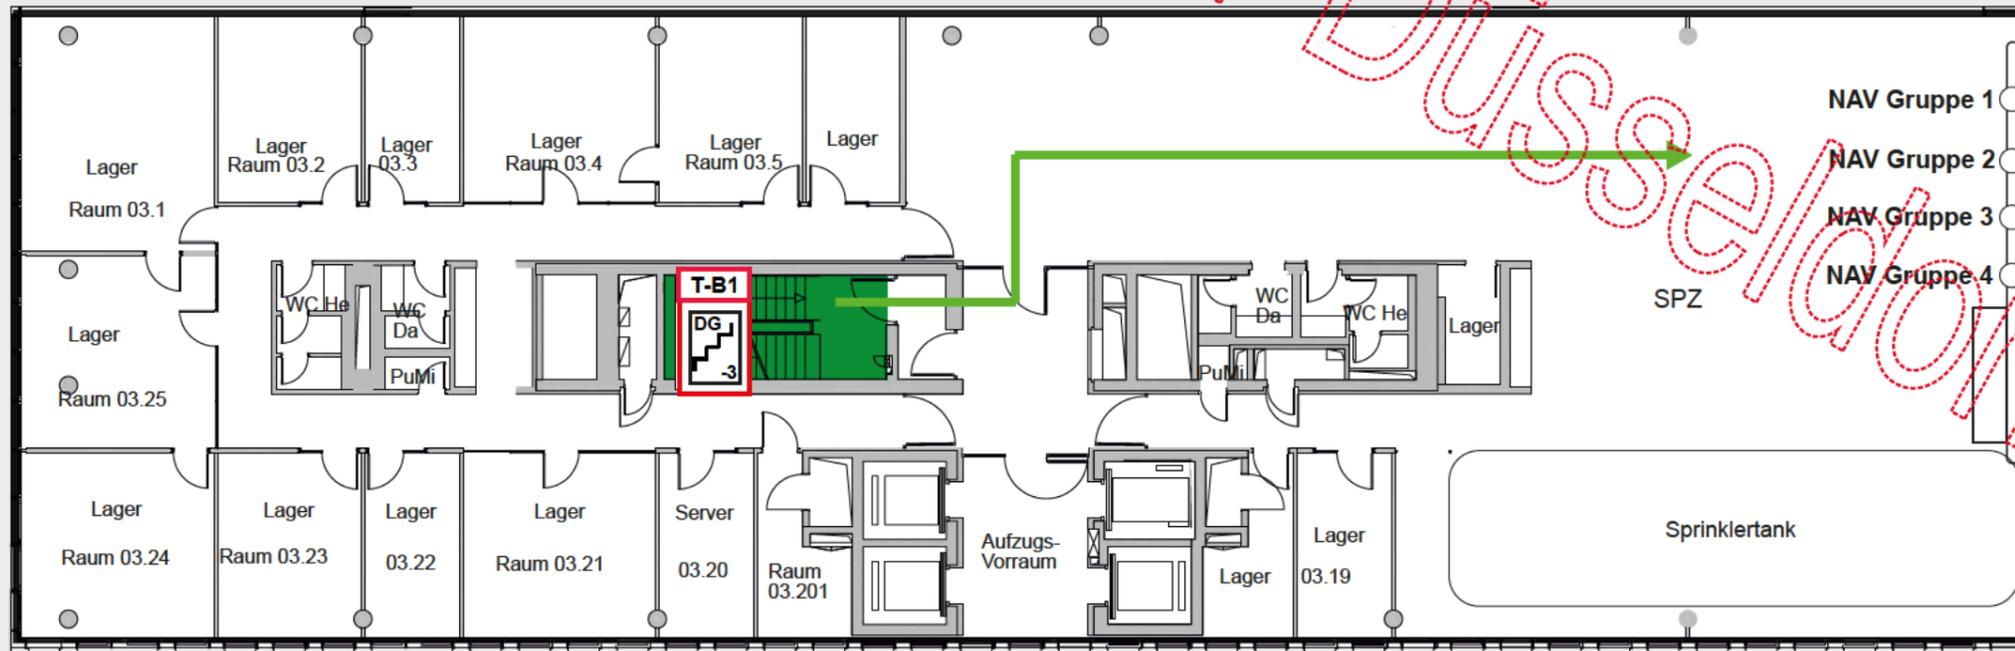

Gebäudeübersicht

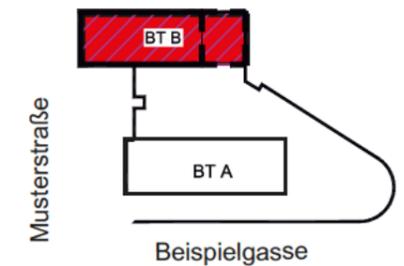

Planersteller:

37/21  
F. Morawietz

Musterlaufkarte zur Information der Planzeichner für Objekte im Gebiet der Feuerwehr Düsseldorf.

Jegliche Änderung und Fremdnutzung, außer zu diesem Zweck ist untersagt.

Stand:

11.01.2017

Objekt : Bürohochhaus Beispielhaus, Musterstraße 1-10, Gebäudenummer 1.10

LINIEN-Nr.  
SPZ

# Besonderheiten

Melder in Zwischendecke. Leiter mitnehmen.  
Schlüssel 4 für Revisionsklappe im Planschrank

## ANZAHL

6

## MELDERART




Automatischer Melder

## MELDERORT


Bauteil B, 10. OG  
Raum 10.1 - 10.6 in  
Zwischendecke

## LINIEN-Nr

1183

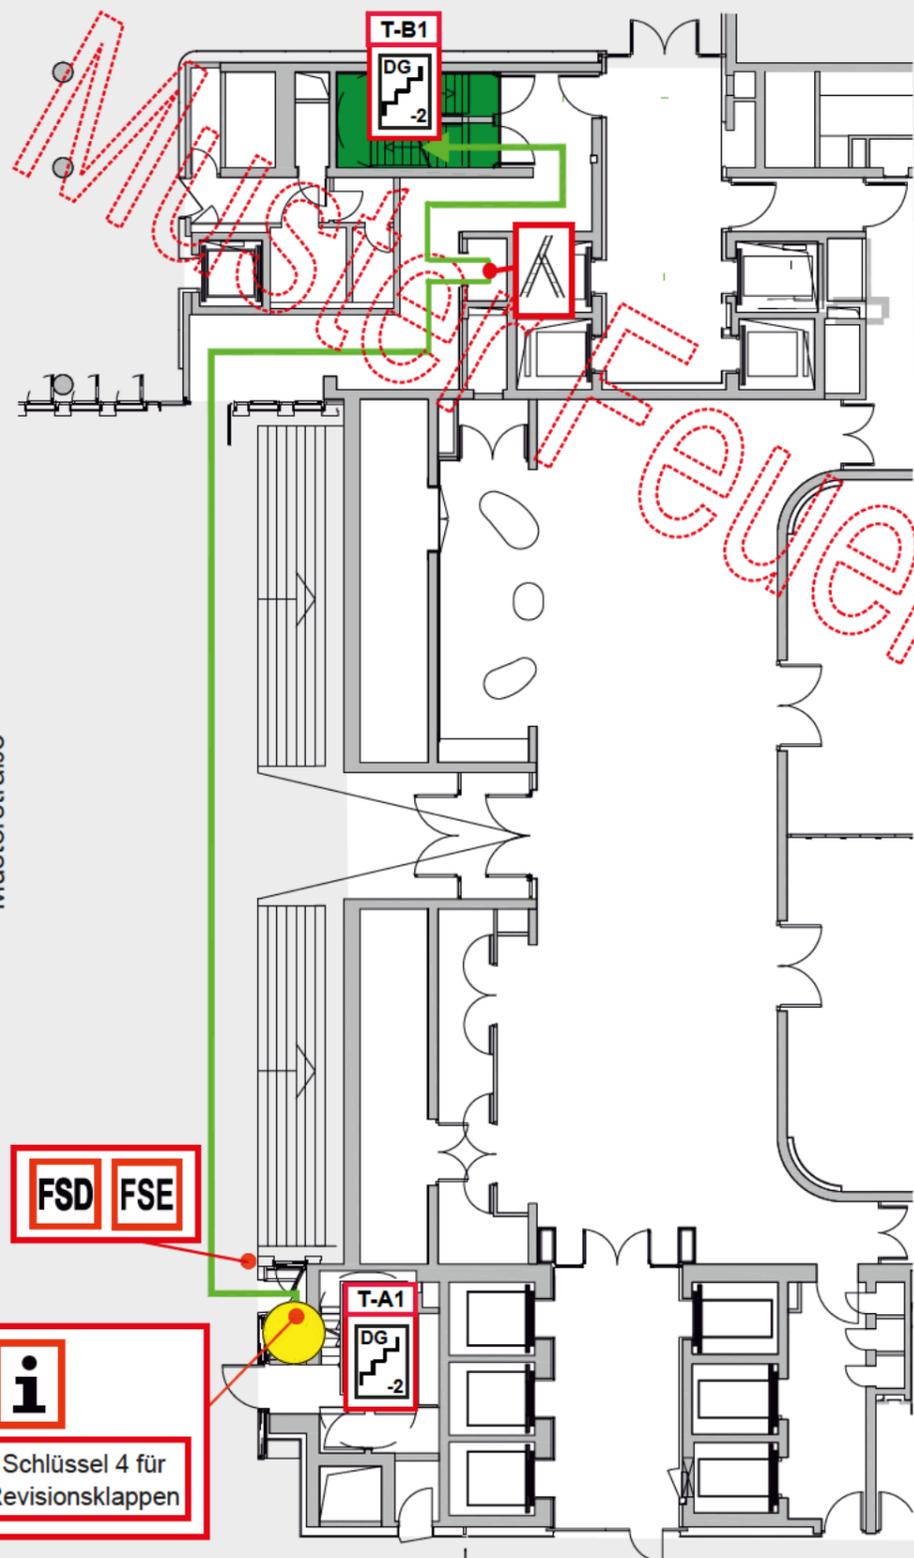

Gebäudeschnitt aus Richtung Musterstraße

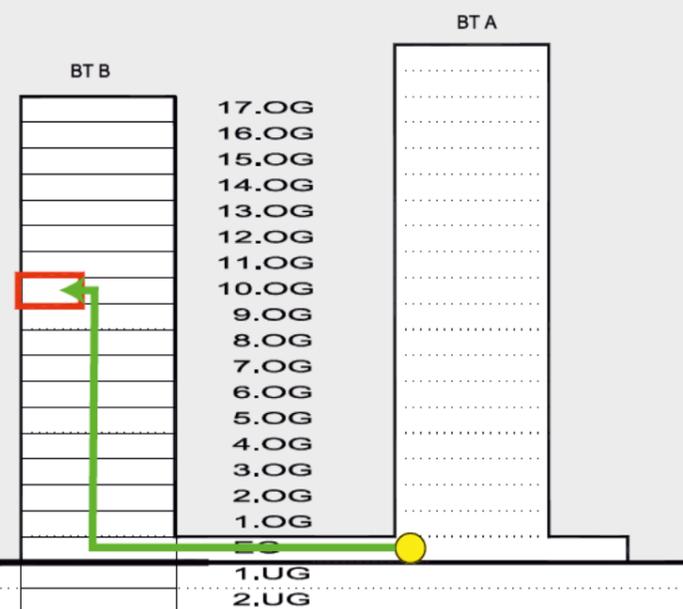


### Legende

- Standort
- Anrückweg
- Meldebereich
- Automatischer Melder
- Feuerwehr-Schlüsseldepot
- Freischaltelement
- Informationen für die Feuerwehr
- Feuerwehrbedienfeld
- Feuerwehranzeigetableau
- Leiter zur Kontrolle der Zwischendeckenmelder
- Treppenraum mit Bezeichnung und Angabe der erreichbaren Geschosse



### Gebäudeübersicht

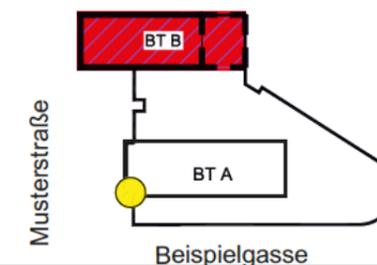

Planersteller:

37/21  
F. Morawietz

Musterlaufkarte zur Information der Planzeichner für Objekte im Gebiet der Feuerwehr Düsseldorf.

Jegliche Änderung und Fremdnutzung, außer zu diesem Zweck ist untersagt.

Stand:

11.01.2017

Objekt : Bürohochhaus Beispielhaus, Musterstraße 1-10, Gebäudenummer 1.10

LINIEN-Nr.  
**1183**

# Besonderheiten

Melder in Zwischendecke. Leiter mitnehmen.  
Schlüssel 4 für Revisionsklappe im  
Planschrank

## ANZAHL

6

## MELDERART



Automatischer Melder

## MELDERORT

Bauteil B, 10. OG  
Raum 10.1 - 10.6 in  
Zwischendecke

## LINIEN-Nr

1183

### Legende



Anrückeweg




Meldebereich



Automatischer Melder





Revisionsklappe

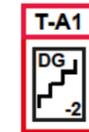


Treppenraum mit Bezeichnung und  
Angabe der erreichbaren  
Geschosse



Gebäudeschnitt aus Richtung Musterstraße

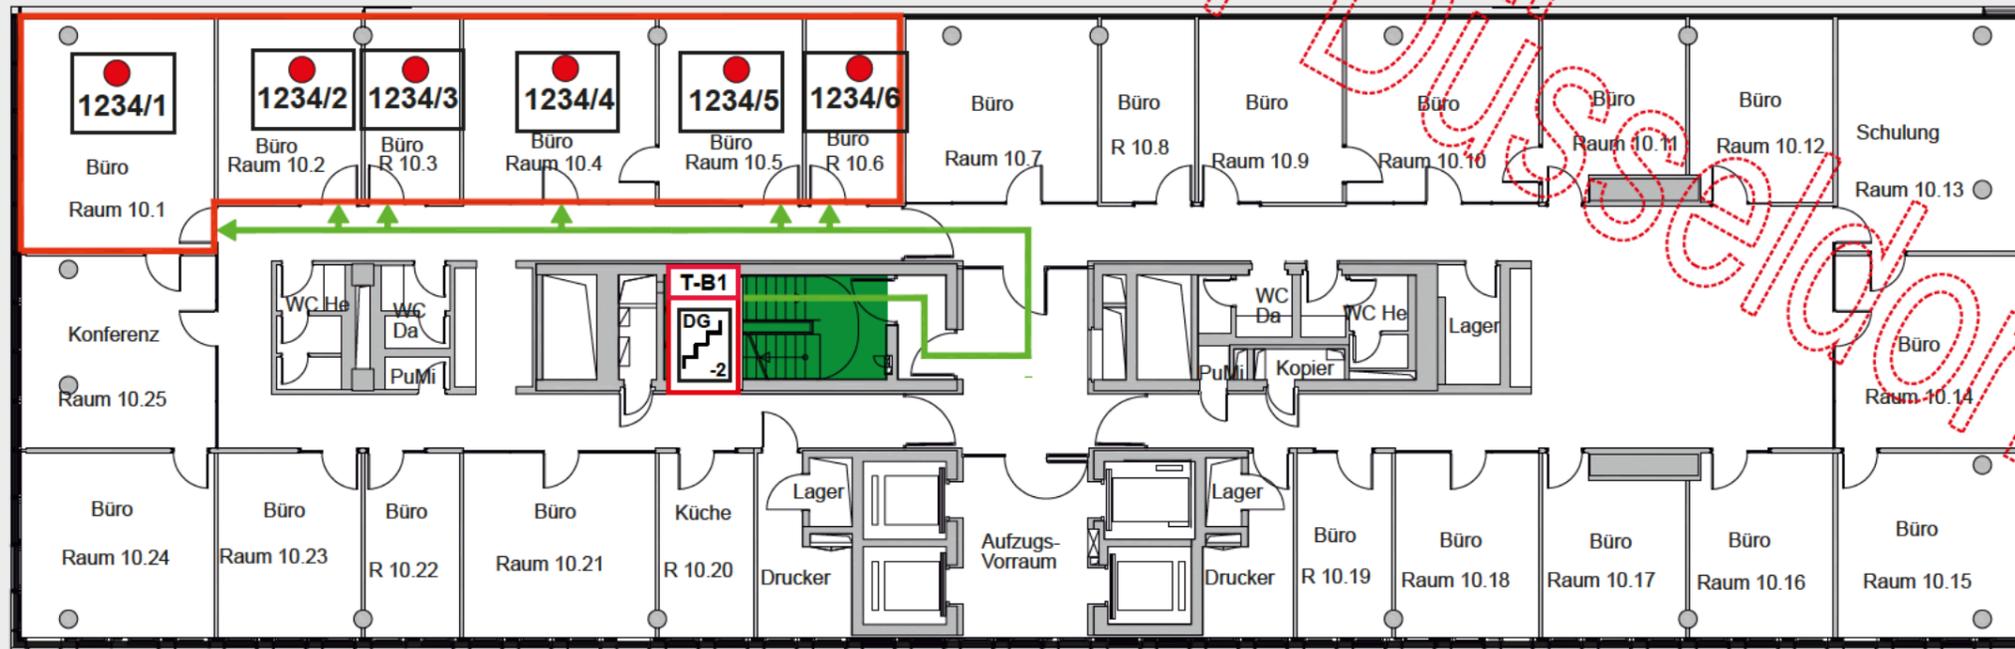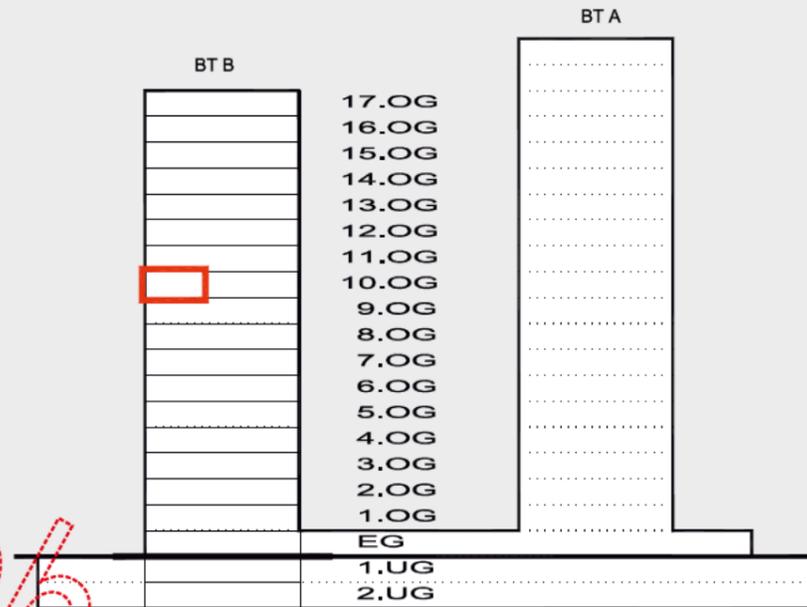

### Gebäudeübersicht

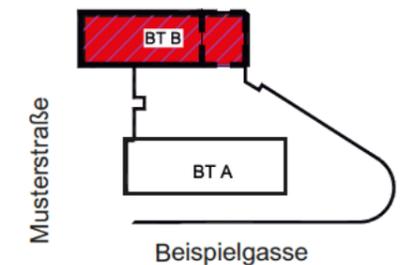

### Planersteller:

37/21  
F. Morawietz

Musterlaufkarte zur Information  
der Planzeichner für Objekte im  
Gebiet der Feuerwehr Düsseldorf.

Jegliche Änderung und  
Fremdnutzung, außer zu diesem  
Zweck ist untersagt.

Stand:  
11.01.2017

Objekt : Bürohochhaus Beispielhaus, Musterstraße 1-10, Gebäudenummer 1.10

1183

LINIEN-Nr.

### Besonderheiten

Treppenwechsel im 7.OG

### ANZAHL

1

### MELDERART

● Druckknopfmelder


### MELDERORT

Bauteil A, 10.OG Flur



### LINIEN-Nr

91

Gebäudeschnitt aus Richtung Musterstraße

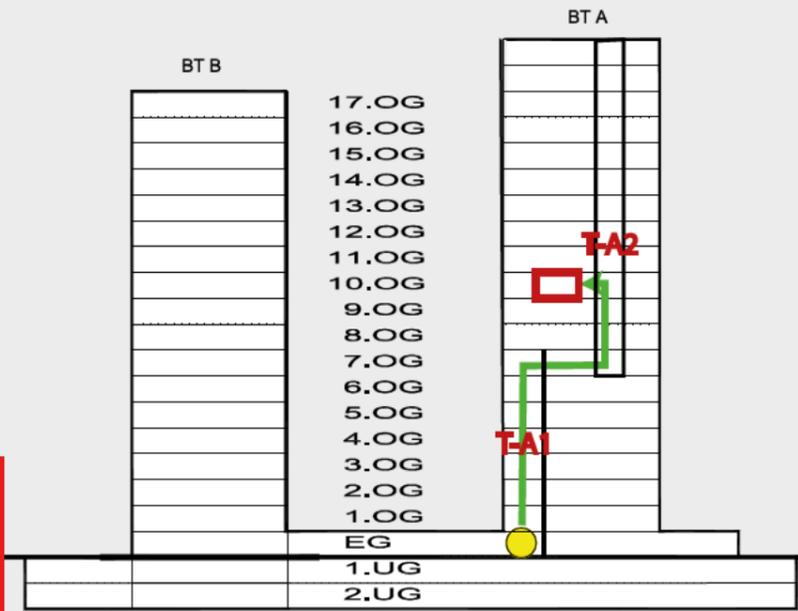

**Treppenwechsel im 7.OG von T-A1 nach T-A2**

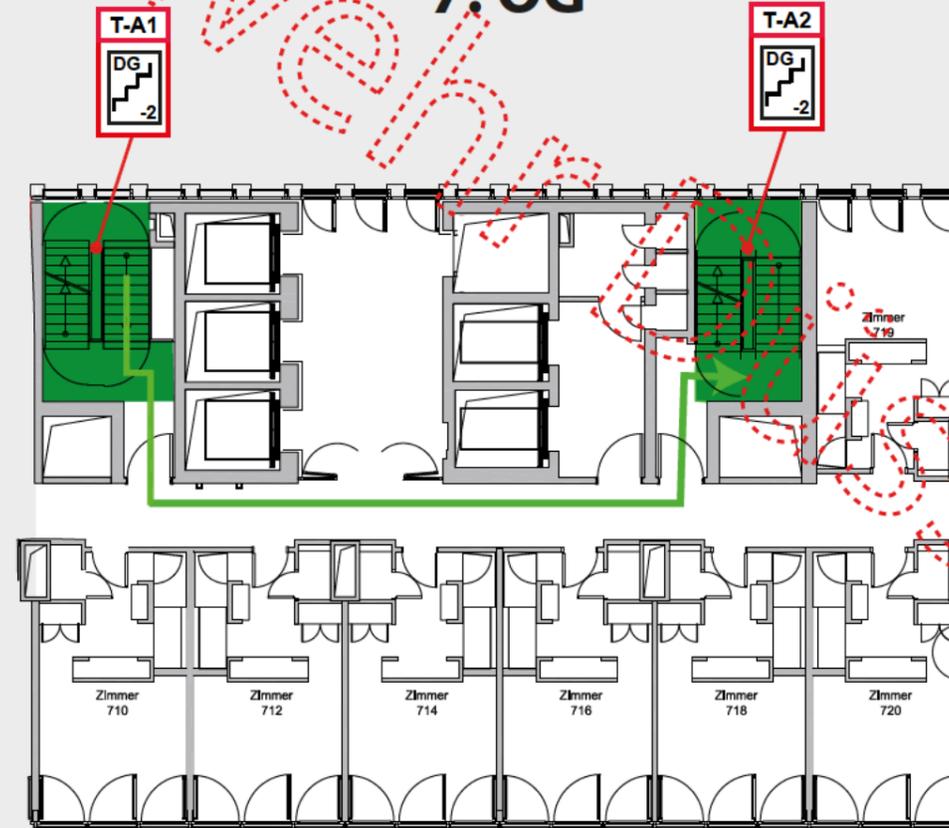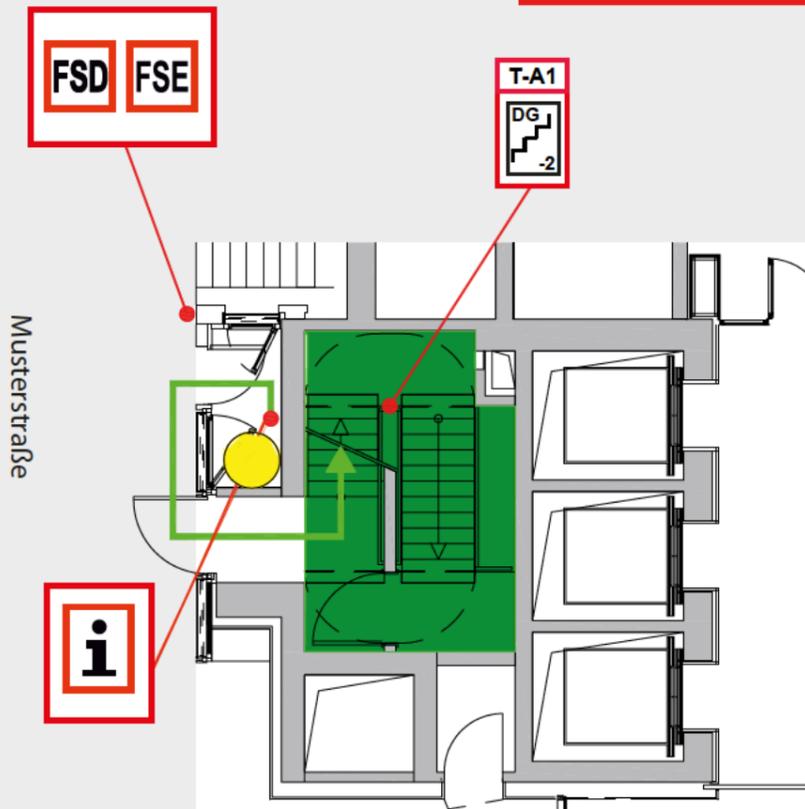


### Legende

- Standort
- Anrückweg
- Meldebereich
- Druckknopfmelder
- Feuerwehr-Schlüsseldepot
- Freischaltelement
- Informationen für die Feuerwehr
- Feuerwehrbedienfeld
- Feuerwehranzeigetableau
- Treppenraum mit Bezeichnung und Angabe der erreichbaren Geschosse



### Übersicht

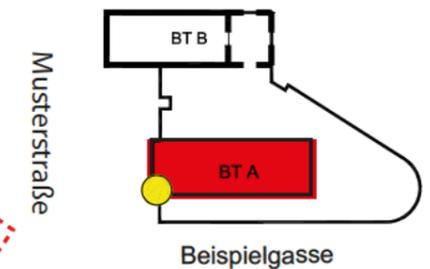

Planersteller:  
37/21  
**F. Morawietz**  
Musterlaufkarte zur Information der Planzeichner für Objekte im Gebiet der Feuerwehr, Düsseldorf

Jegliche Änderung und Fremdnutzung, ausser zu diesem Zweck ist untersagt.  
Stand:  
12.01.2017

Objekt : Bürohochhaus Beispielhaus, Musterstraße 1-10, Gebäudenummer 1.10

91

LINIEN-Nr.

### Besonderheiten

Treppenwechsel im 7.OG

### ANZAHL

1

### MELDERART

● Druckknopfmelder



### MELDERORT

Bauteil A, 10.OG Flur

### LINIEN-Nr

91

Gebäudeschnitt aus Richtung Musterstraße

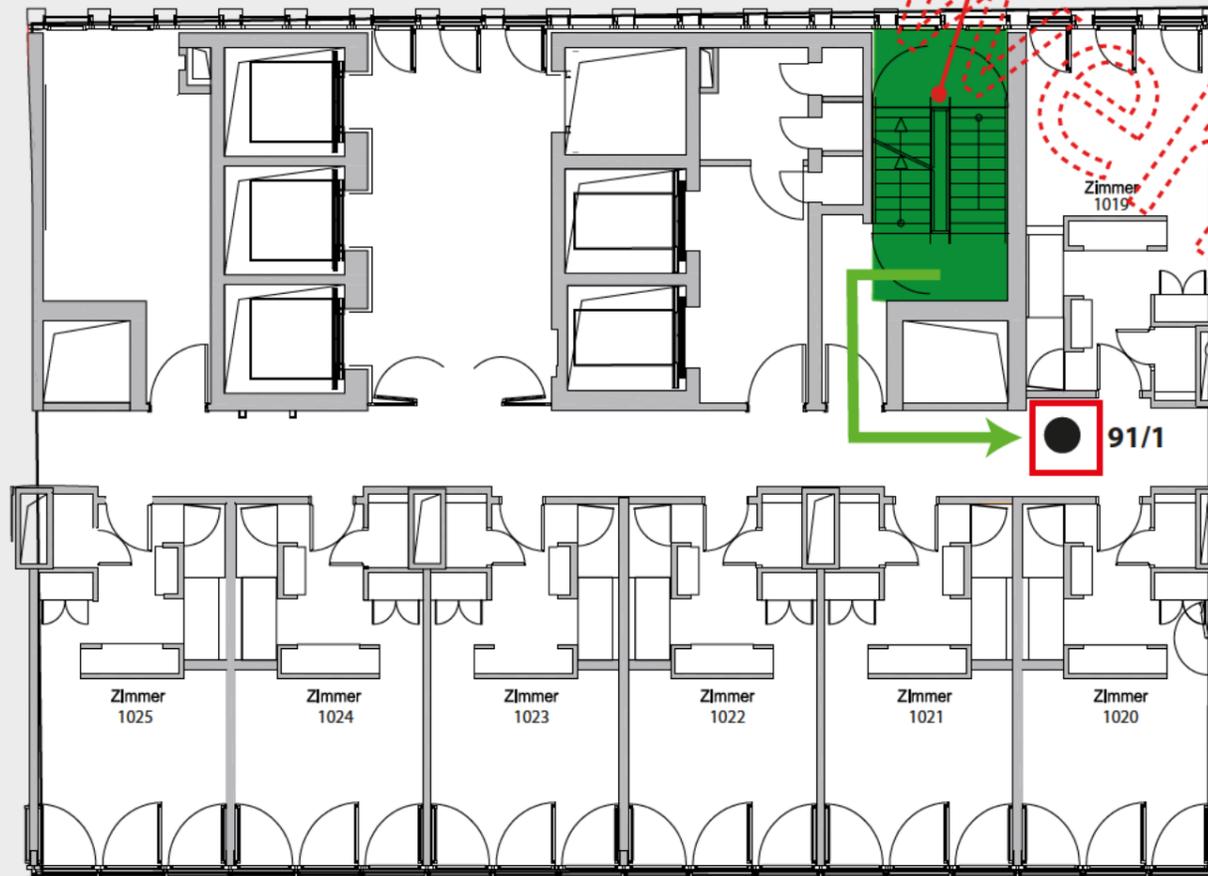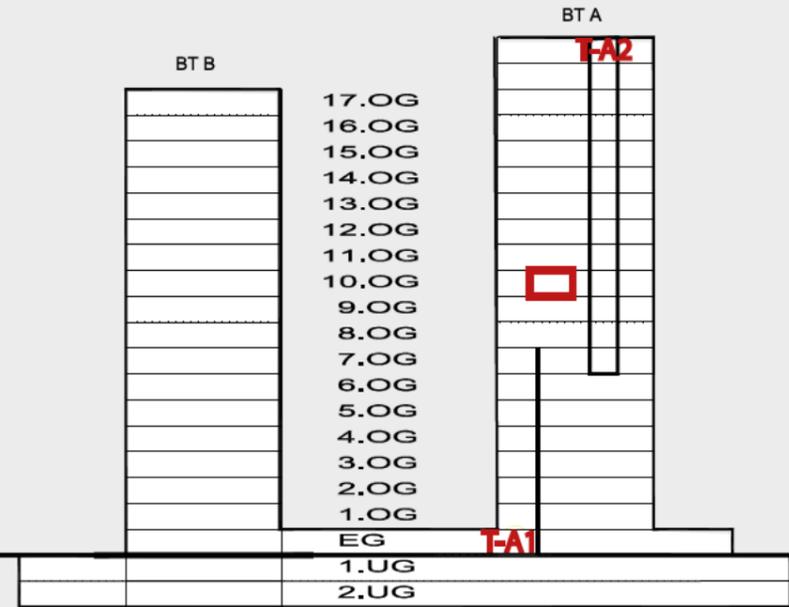


### Legende

- Anrückweg
- Meldebereich
- □ Druckknopfmelder
- T-A2 DG -2 Treppenraum mit Bezeichnung und Angabe der erreichbaren Geschosse



### Übersicht

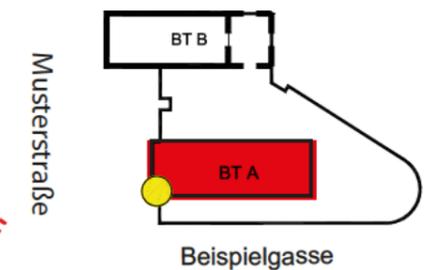

Planersteller:  
37/21

F. Morawietz  
Musterlaufkarte zur Information  
der Planzeichner für Objekte im  
Gebiet der Feuerwehr Düsseldorf

Jegliche Änderung und  
Fremdnutzung, ausser zu diesem  
Zweck ist untersagt.

Stand:  
12.01.2017

Objekt : Bürohochhaus Beispielhaus, Musterstraße 1-10, Gebäudenummer 1.10

91

LINIEN-Nr.