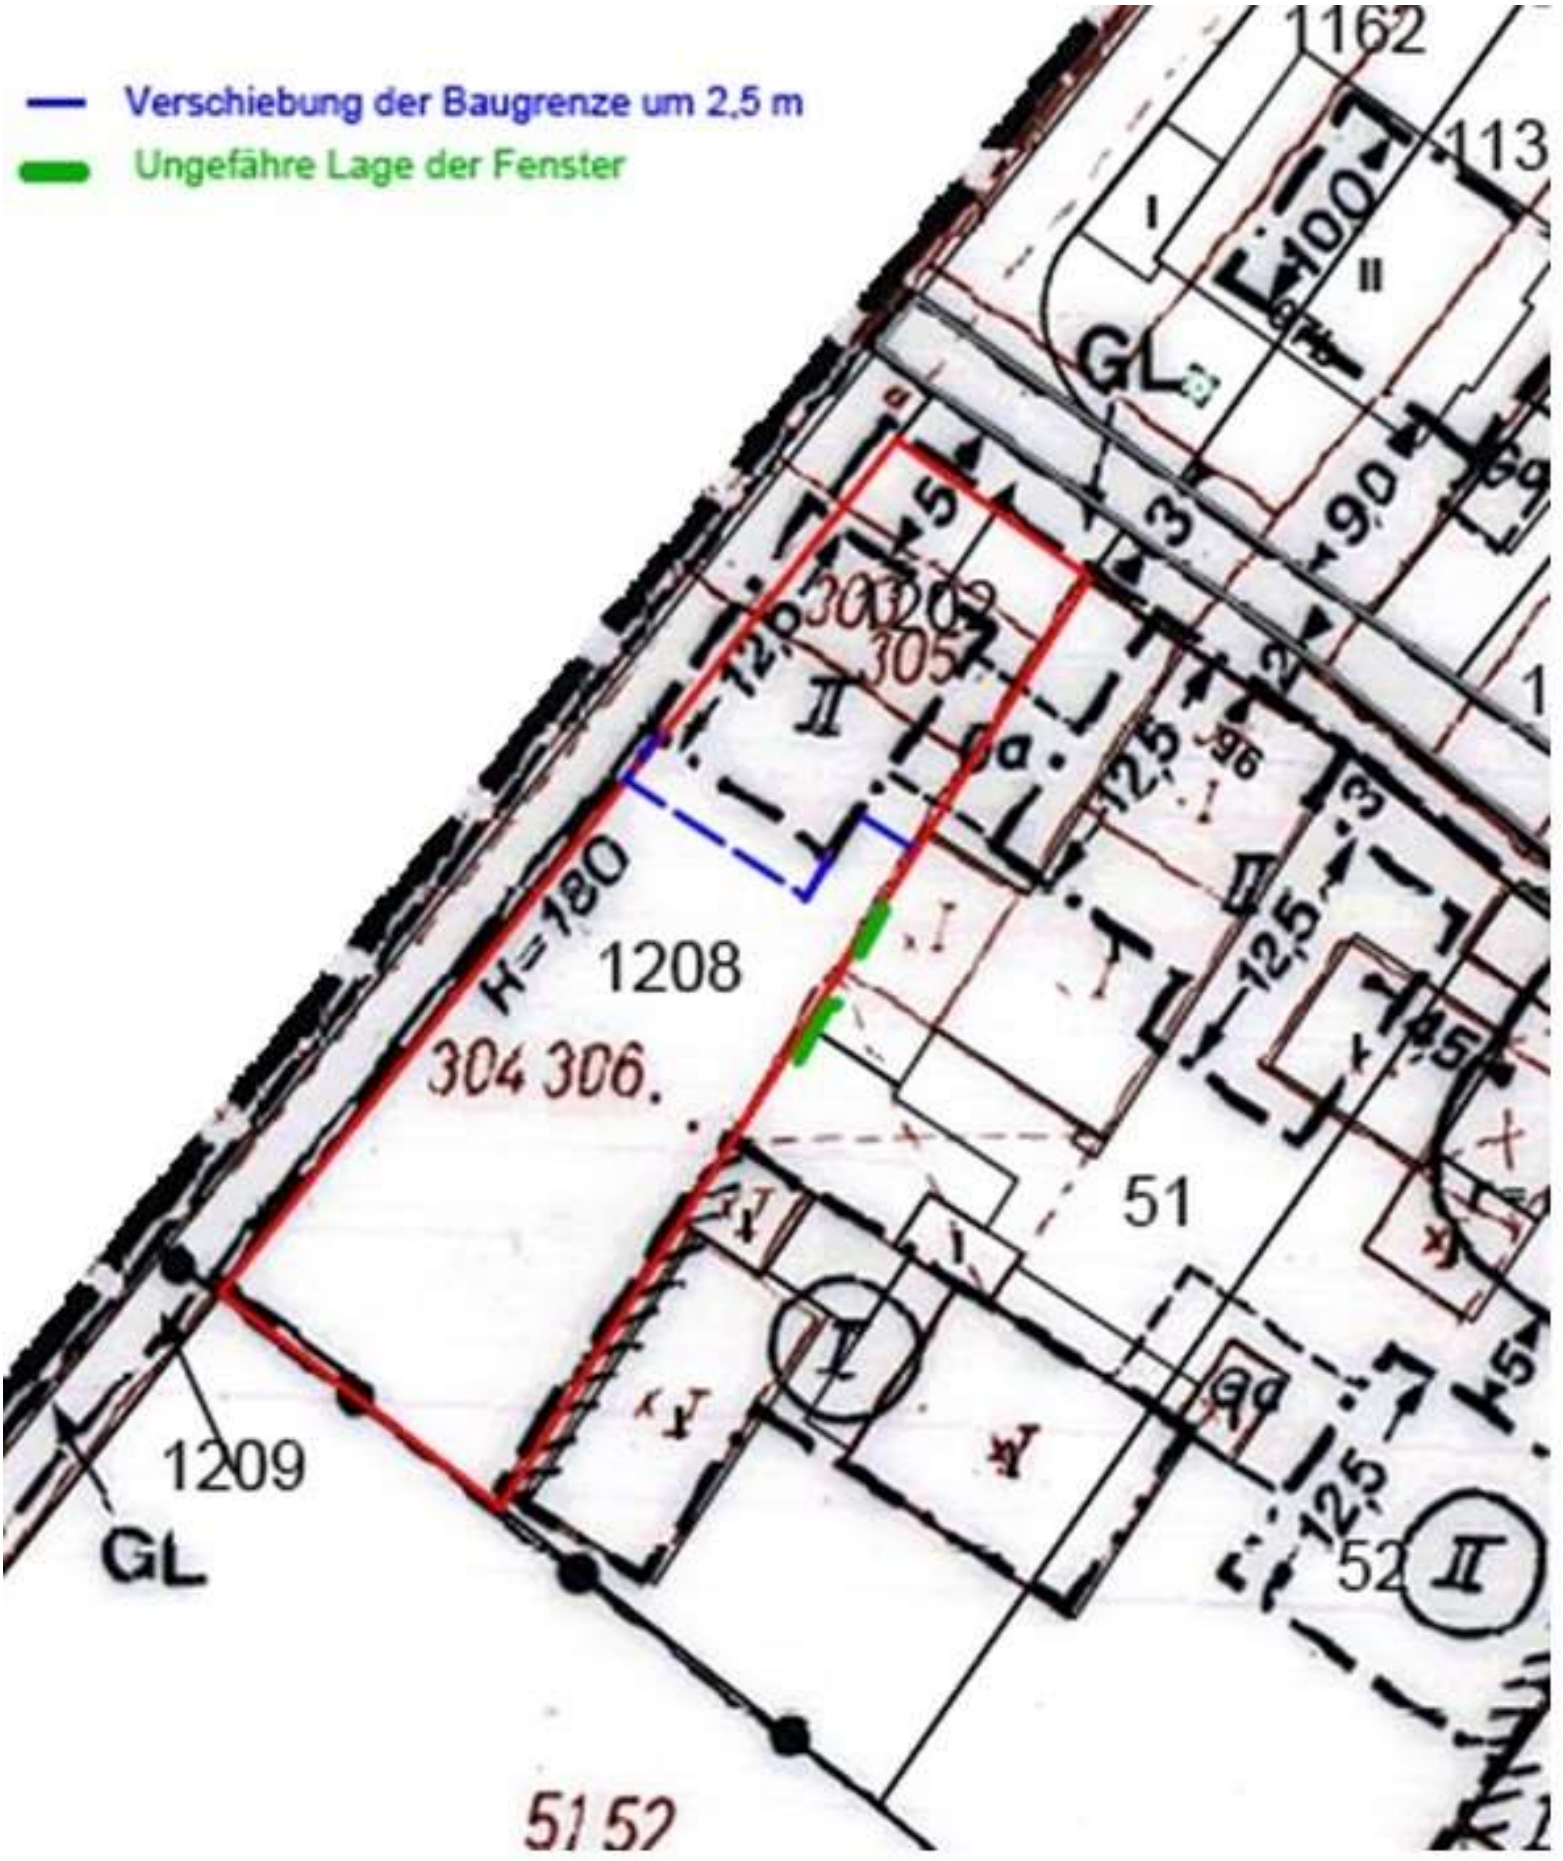
Verschiebung der Baugrenze um 2,5 m
Ungefähre Lage der Fenster
1162
113
GL
H=180
1208
304 306.
51
1209
GL
52
II
5152