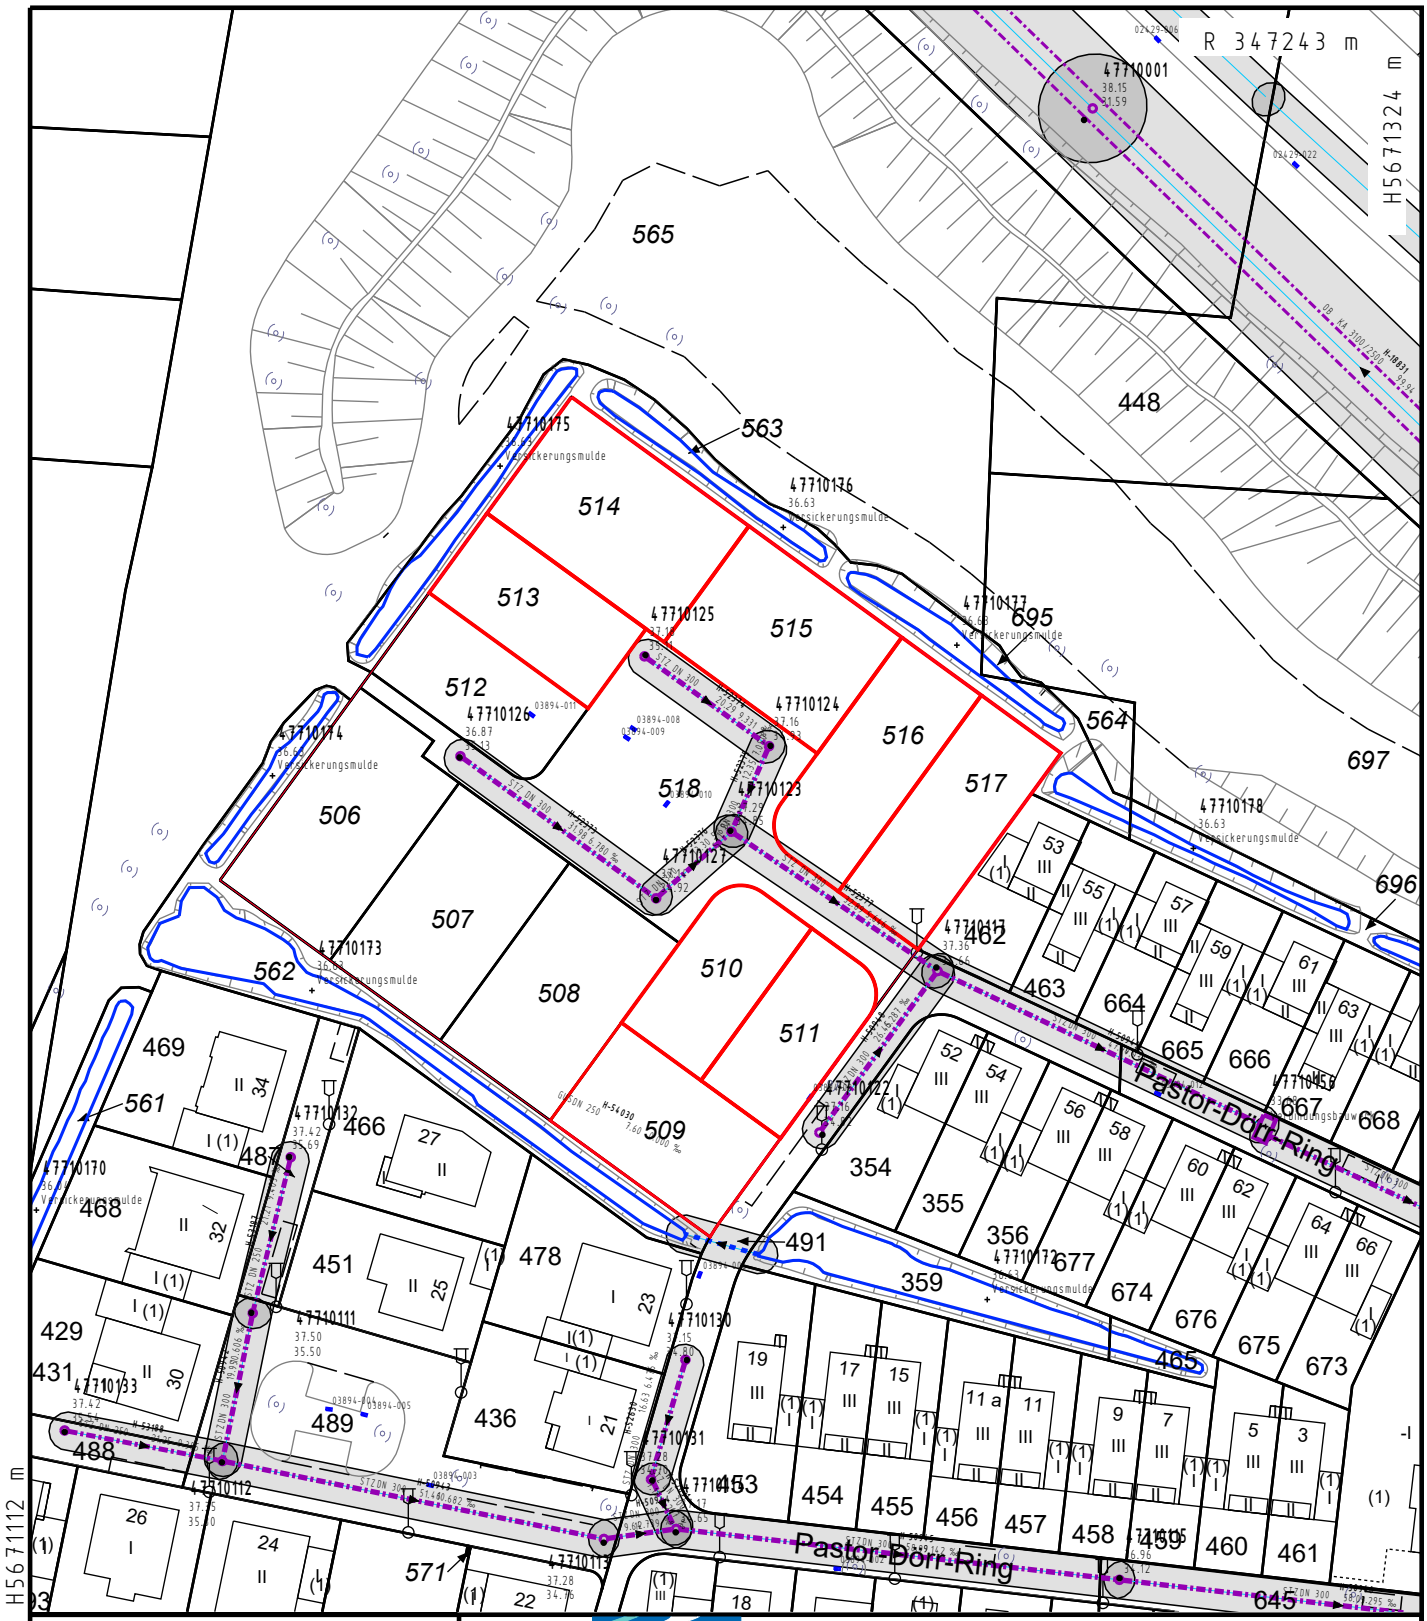

R 347059 m

Die Stationierung der Stutzen (Stutzenaufmaß) an der Haltung sind vom Rohranfang (nicht von der Schachtmitte) gegen die Fließrichtung zu verstehen.
Die Kanalbestandsunterlagen dienen lediglich der vorläufigen Information.
Die genaue Lage sowie die technischen Angaben der Entwässerungsanlagen sind in der Örtlichkeit zu prüfen. Straßeneinläufe und Hausanschlußleitungen sind nicht Bestandteil der Bestandsunterlagen.
Die Stadtgrundkarte ist nur nachrichtlich dargestellt.
Amt 67 übernimmt hierfür keine Haftung.

Alle Höhenangaben in Meter über Normalhöhe-Null (m ü. NHN) im DHHN2016 (Höhenstatus = 170)

N

Stadtentwässerungsbetrieb Landeshauptstadt Düsseldorf

Maßstab :	Erstellt von :	Erstellt am :
1:1000	Fr. Heike Schmidt	02.11.2023